


ウッドデッキ/門扉 施工概略図

Value Select プレシオス門扉 【仮】縦格子 片開き 門柱仕様
 扉1枚 (W×H) =(400×1,200mm)
 色：グレースブラウン
 錠：ハンドル錠E8型
 開き：内開き

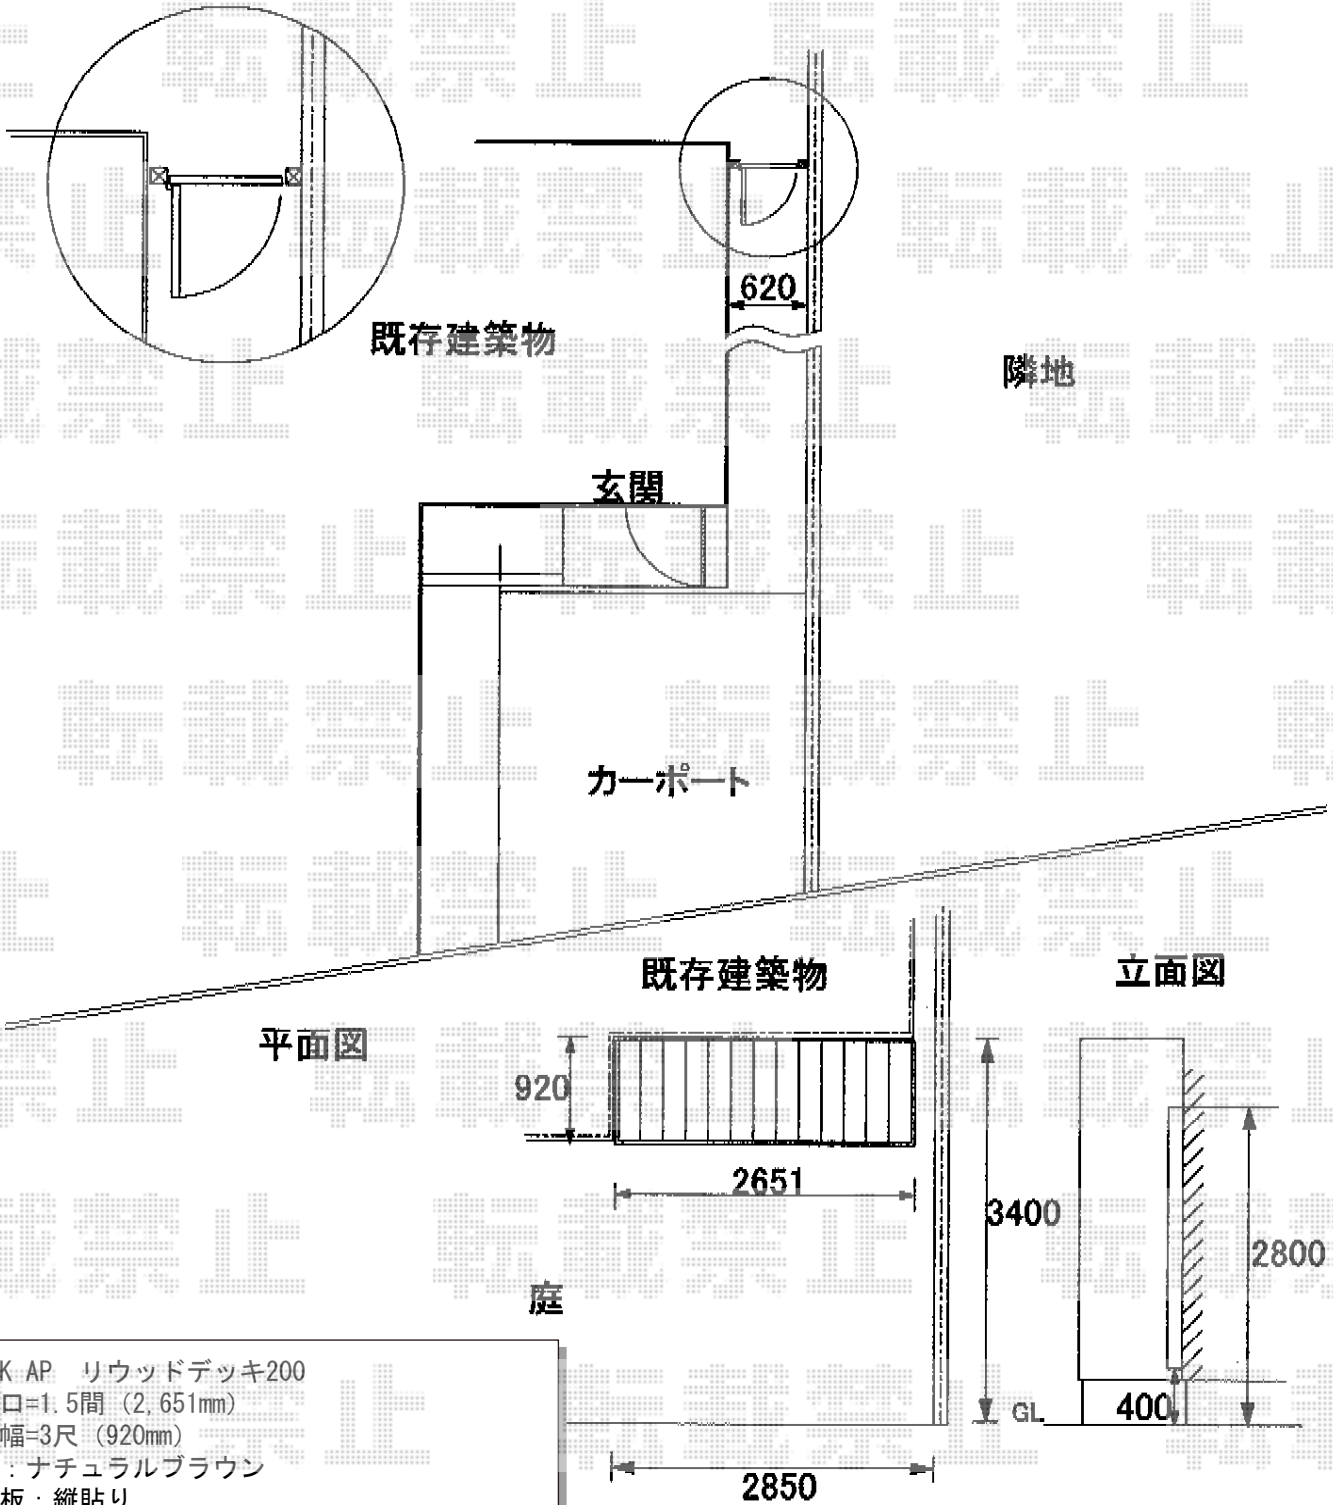

YKK AP リウッドデッキ200
 間口=1.5間 (2,651mm)
 出幅=3尺 (920mm)
 色：ナチュラルブラウン
 床板：縦貼り
 束柱：Uタイプ (700mm) (色：プラチナステン)

2015-2-261871

担当者

木附