


カーポート 施工概略図

Value Select プレシオサポート アルファ 縦連棟 積雪~20cm対応
幅= 2,702mm
奥行= 10,064mm
色： ノーブルステン
屋根材： ポリカーボネート（スカイブルー）
柱仕様： ハイルフ柱仕様（有効高 約2,250mm）

Value Select プレシオサポート アルファ 着脱式補助柱 2本入り×2セット
色： ノーブルステン

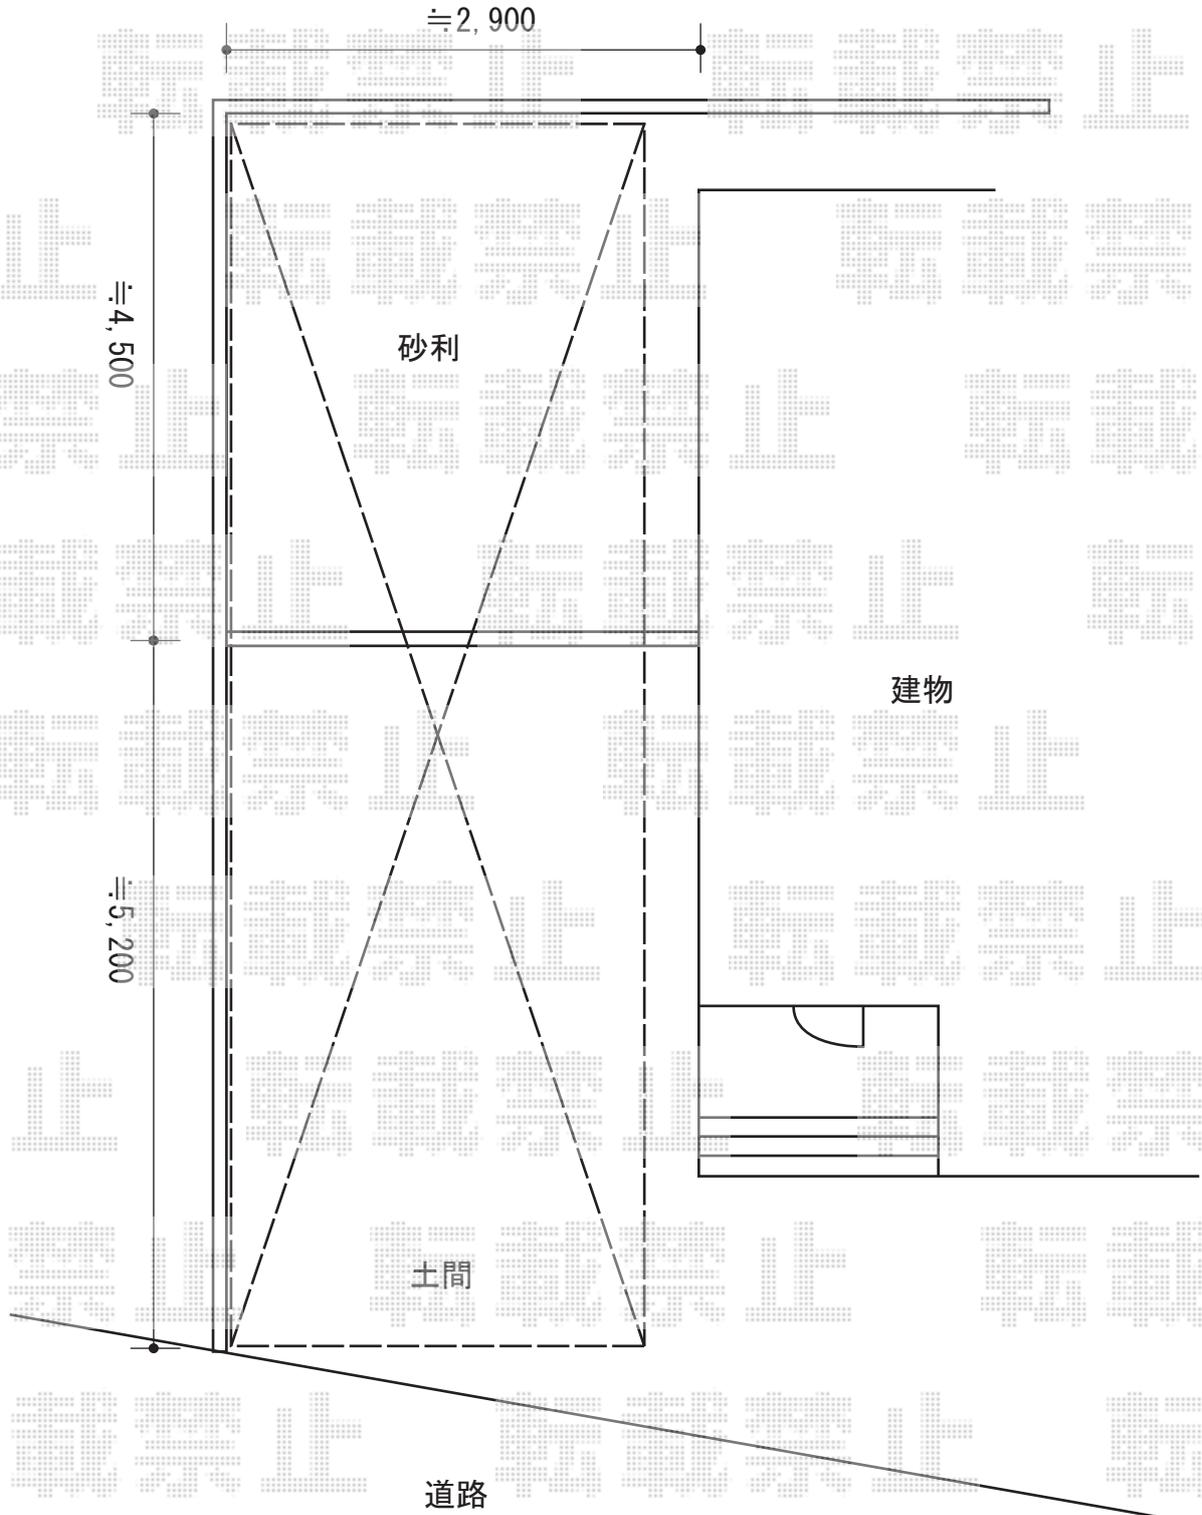

2015-3-266262

担当者

竹本