


カーポート 施工概略図

YKK AP エフルージュ ツイン 積雪~20cm対応
幅= 5,988mm
奥行= 5,400mm
色： ピュアシルバー
屋根材： 熱線遮断ポリカーボネート(クリアマット)
柱仕様： ハイルフ柱仕様 (有効高 約2,350mm)

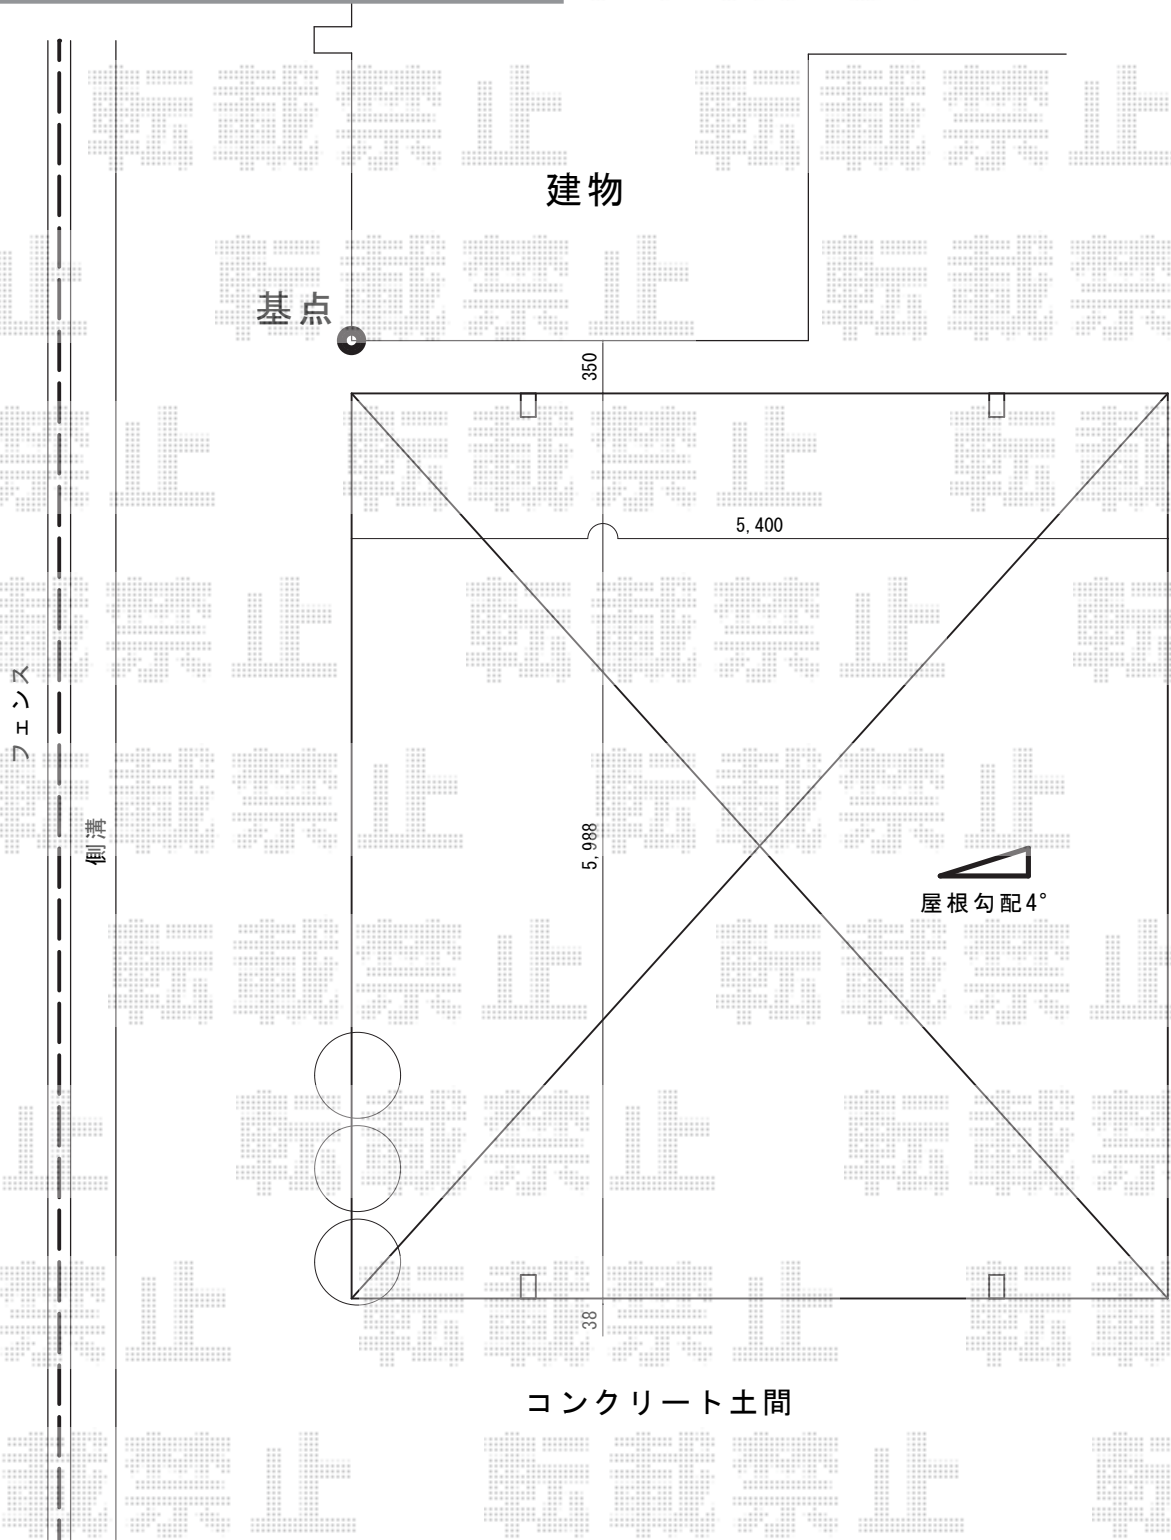

2015-3-266267	担当者	赤松
---------------	-----	----