


カーポート工事 施工概略図

YKK AP レイナポートグラン 延長 積雪~20cm対応  
 幅= 2,400mm  
 奥行= 7,200mm  
 色: プラチナステン  
 屋根材: 熱線遮断ポリカーボネート(クリアマット)  
 柱仕様: ハイルフ柱仕様 (有効高 約2,350mm)

YKK AP レイナポートグラン 水平式物干し 標準 2本入り×1セット  
 色: プラチナステン

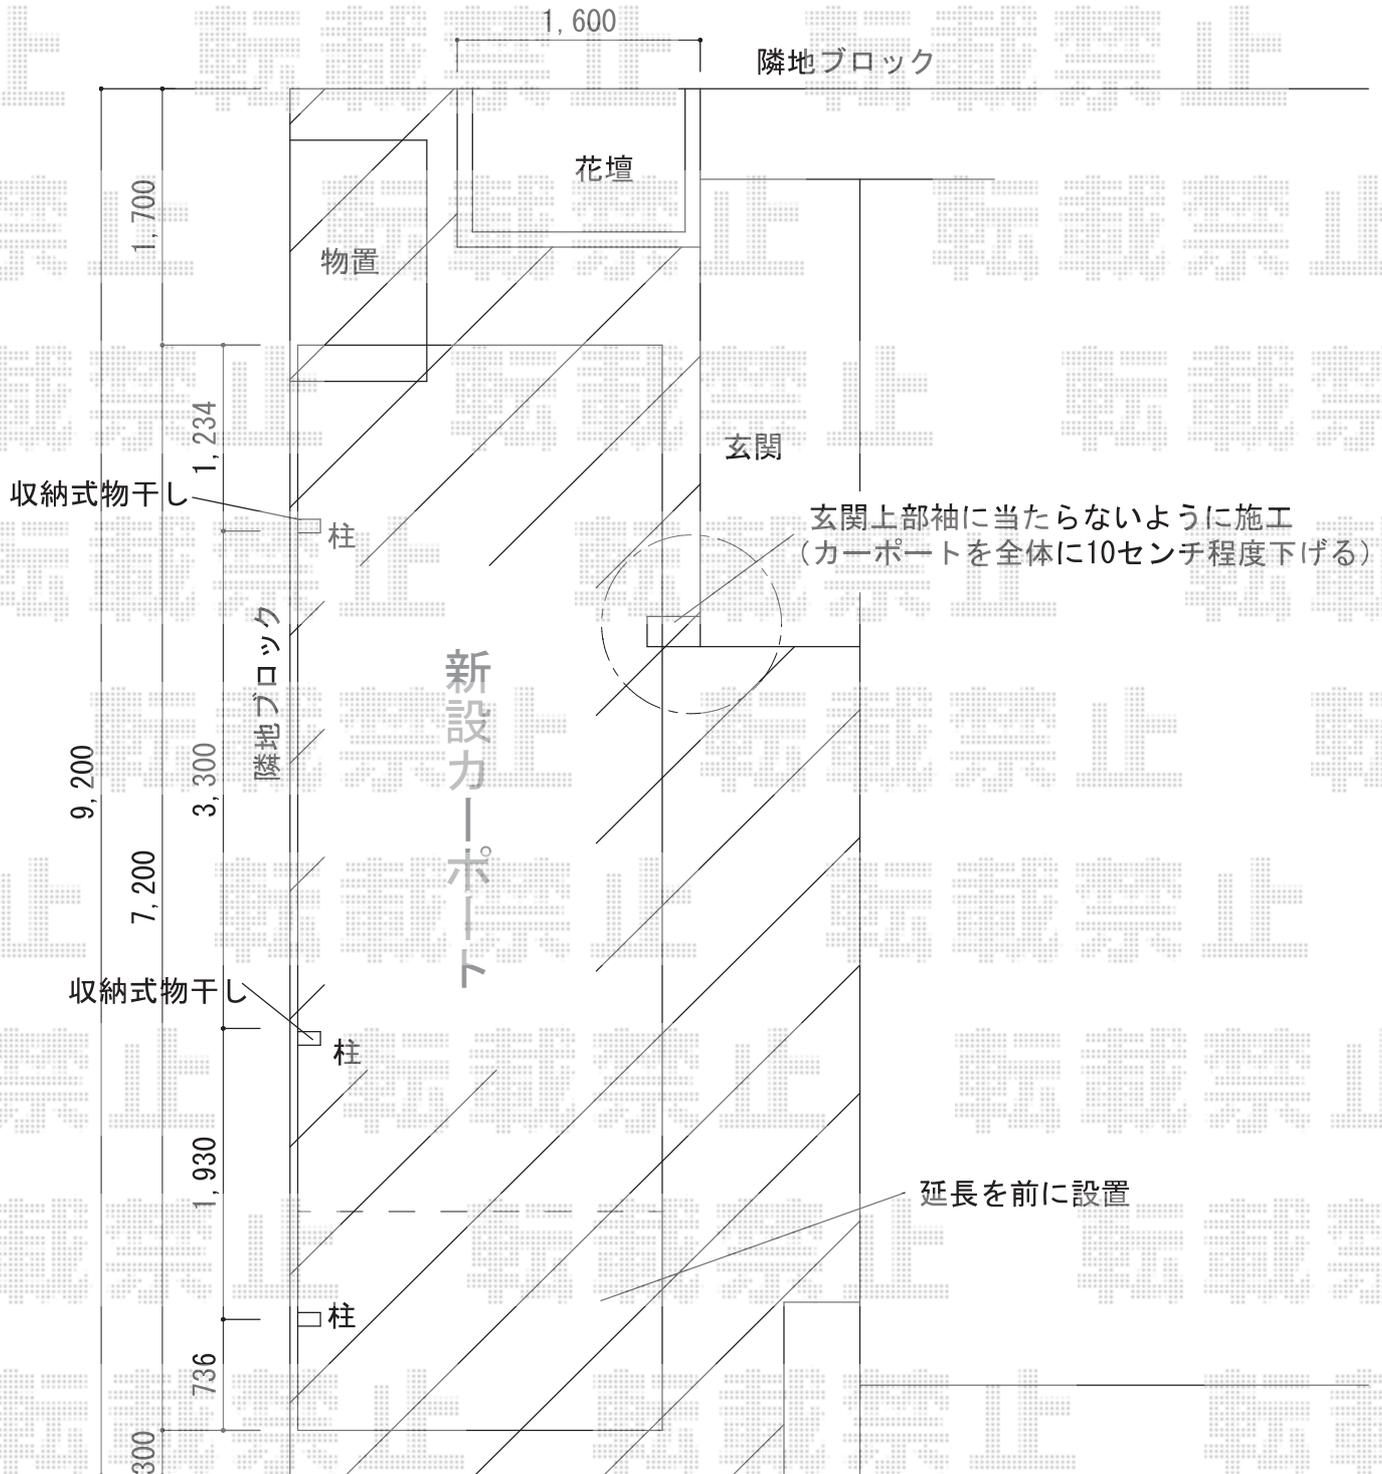

2015-3-266391

担当者

赤松