


テラス屋根 施工概略図

YKK AP ヴェクターテラス F型 ビッグサイズ 単体 積雪~20cm対応  
 間口= 関東間2.0間 (柱芯々3,485mm 屋根幅3,670mm)  
 出幅= 14尺 (4,170mm)  
 色: プラチナステン  
 屋根材: 熱線遮断ポリカーボネート (アースブルーマット調)  
 柱仕様: 柱標準タイプ (柱2本)  
 施工方法: 上止め仕様

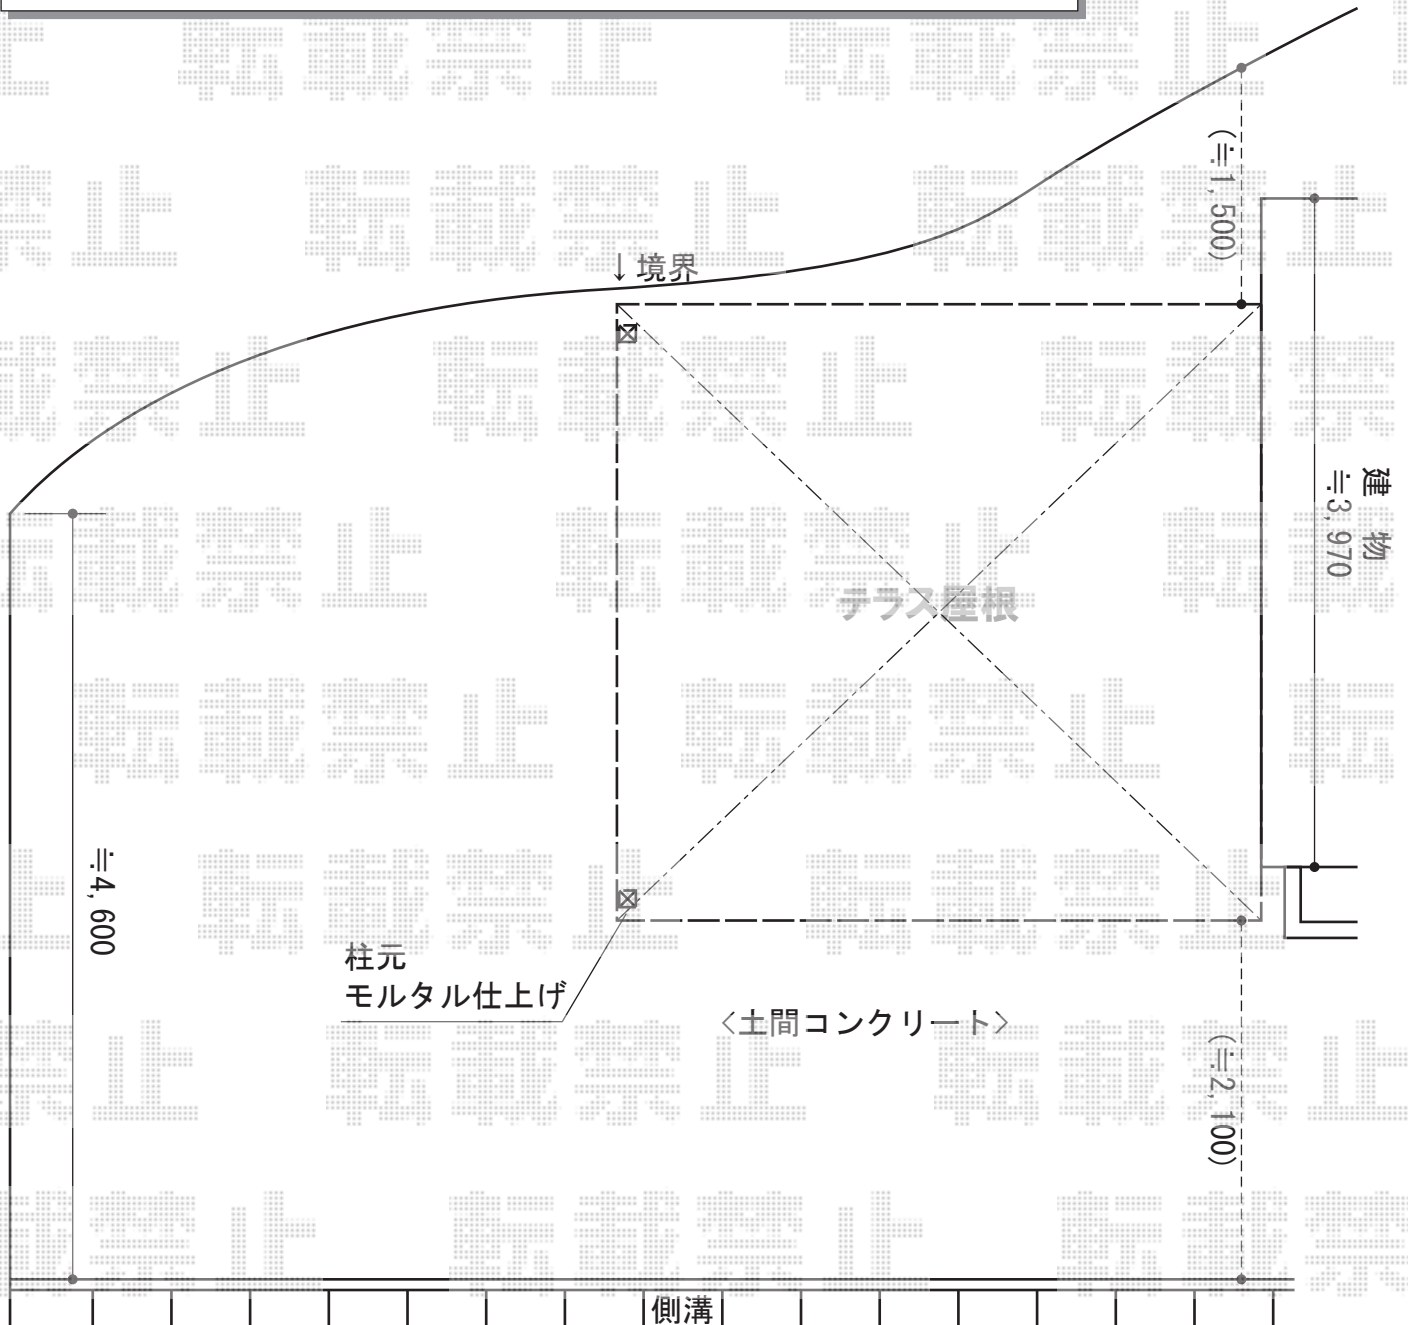

|               |     |    |
|---------------|-----|----|
| 2015-3-266393 | 担当者 | 栞田 |
|---------------|-----|----|