


# ライザーテラスII F型 テラスタイプ 単体 積雪～20cm対応 施工概略図

トステム ライザーテラスII F型 テラスタイプ 単体 積雪～20cm対応  
間口= 関東間2.5間通し (柱芯々4,350mm 屋根幅4,570mm)  
出幅= 10尺 (2,985mm)  
色: 【未定】  
屋根材: ポリカーボネート (【仮】ブルースモーク)  
柱仕様: ロング柱/柱位置固定タイプ (柱2本)  
施工方法: 上止め仕様  
追加部材: 正面台形納まり対応部材一式

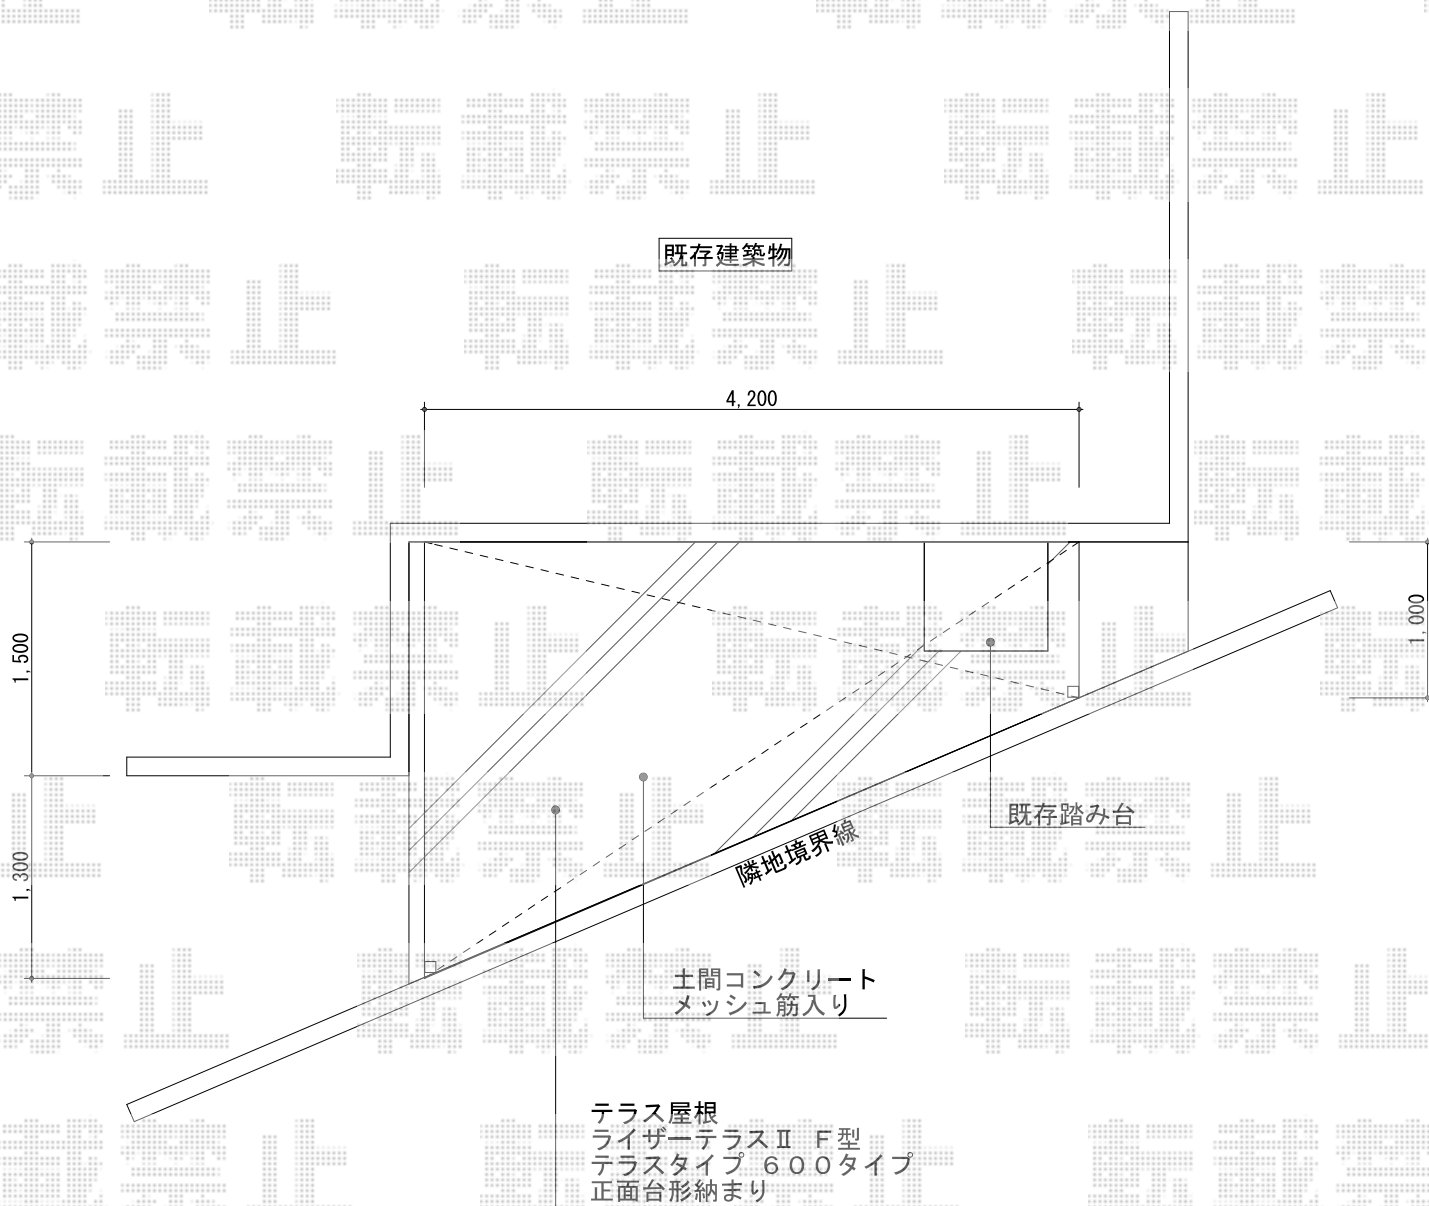

2015-3-266459

担当者

栢田