


カーポート工事 施工概略図

YKK AP レイナトリプルポートグラン 積雪~20cm対応  
 幅= 7,200mm  
 奥行= 5,052mm  
 色: ブラウン  
 屋根材: ポリカーボネート (トーマイマット)  
 柱仕様: ハイルフ柱仕様 (有効高 約2,350mm)

YKK AP 【外観右】レイナトリプルポートグラン サイドパネル 2段  
 奥行サイズ: 長さ51用  
 高さ: 2,073mm  
 色: ブラウン  
 パネル材: ポリカーボネート (トーマイマット)  
 柱仕様: ハイルフ柱仕様(間柱1本)

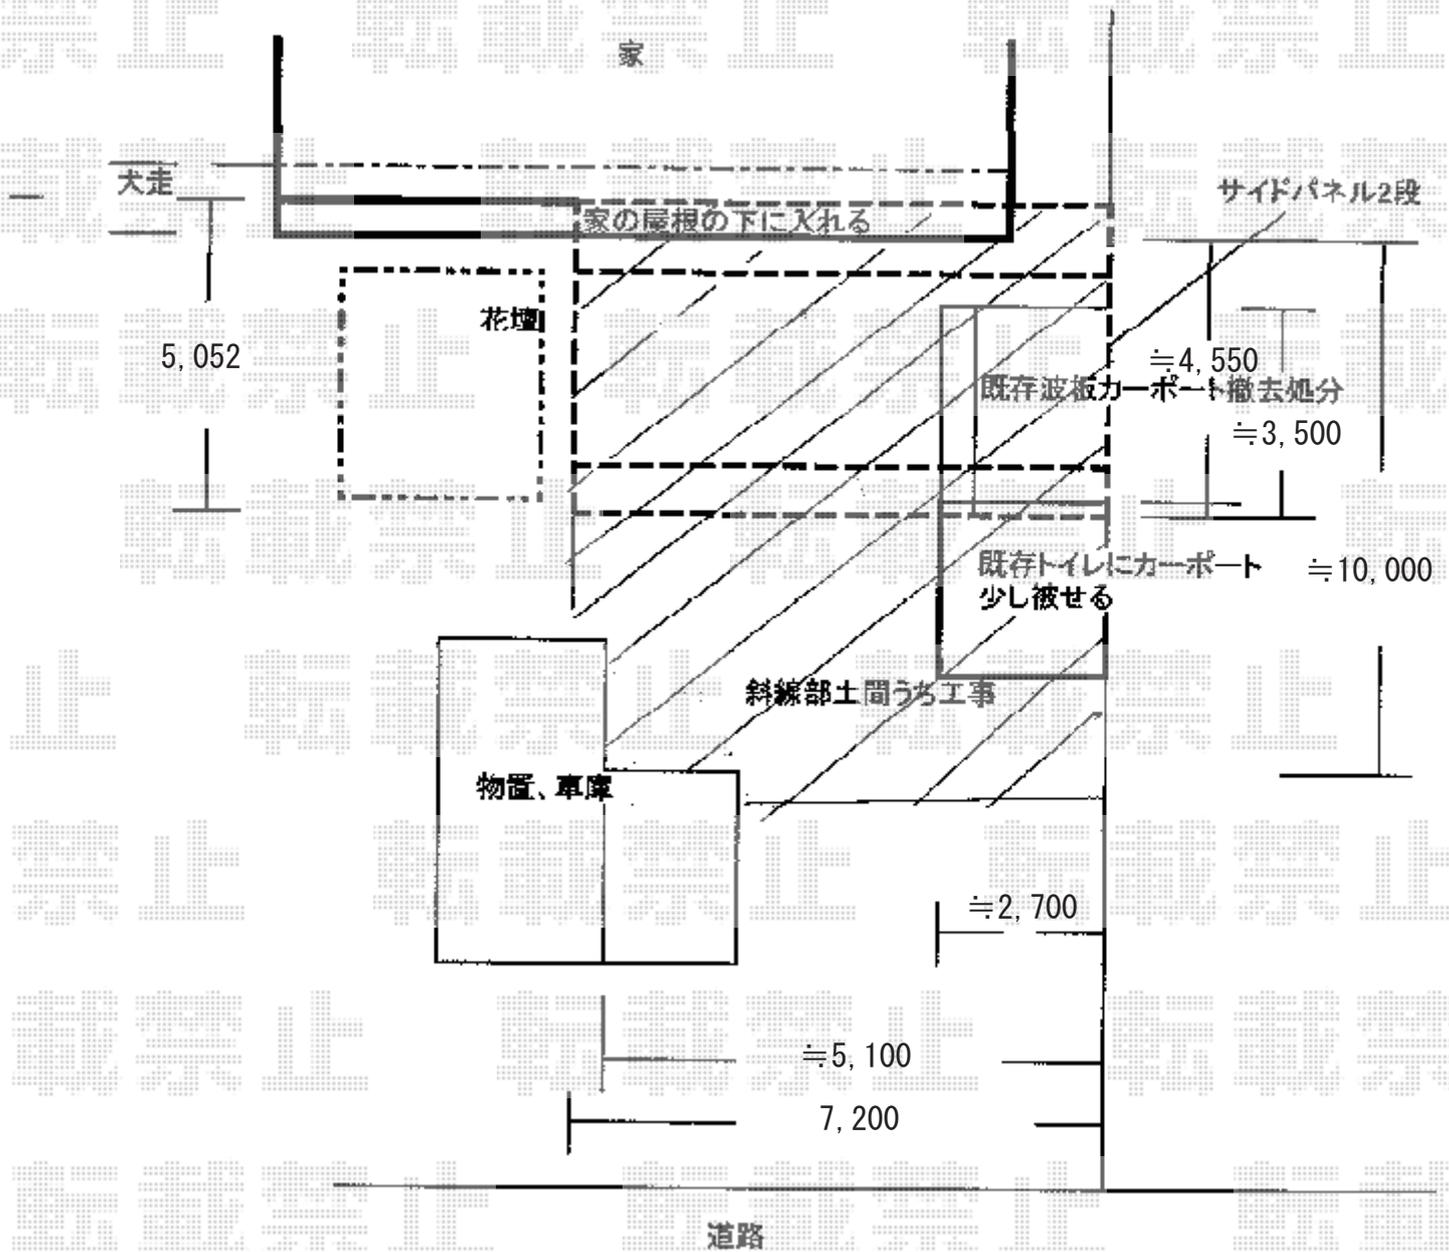

2015-3-266482

担当者

赤松