


フェンス・カーゲート・門扉 施工概略図

LIXIL (TOEX) ジョーナフェンス YS型 マテリアルカラー フリーポールタイプ
 本体1枚 (W×H) = (1,979.5×1,200mm) ×2枚
 柱仕様：T-12×3本
 継手部品：1セット
 端部キャップ：×1セット
 端部部材：T-12×1セット
 色：シャイングレー+クリエモカ

LIXIL (TOEX) オーバードアS5型 マテリアルカラー 電動式
 本体 (W×H) = (2,650mm×1,310mm)
 色：シャイングレー+クリエモカ
 柱仕様：ハイルーフ柱仕様 (有効通過高2,150mm)
 駆動：1モーター外観左側駆動/AC100V結線用柱仕様

LIXIL (TOEX) ジョーナ門扉 YS型 親子両開き マテリアルカラー 柱使用
 扉1枚 (W×H) = (400・800mm×1,400mm)
 色：シャイングレー+クリエモカ
 錠：シリンダーRD錠
 開き：内開き

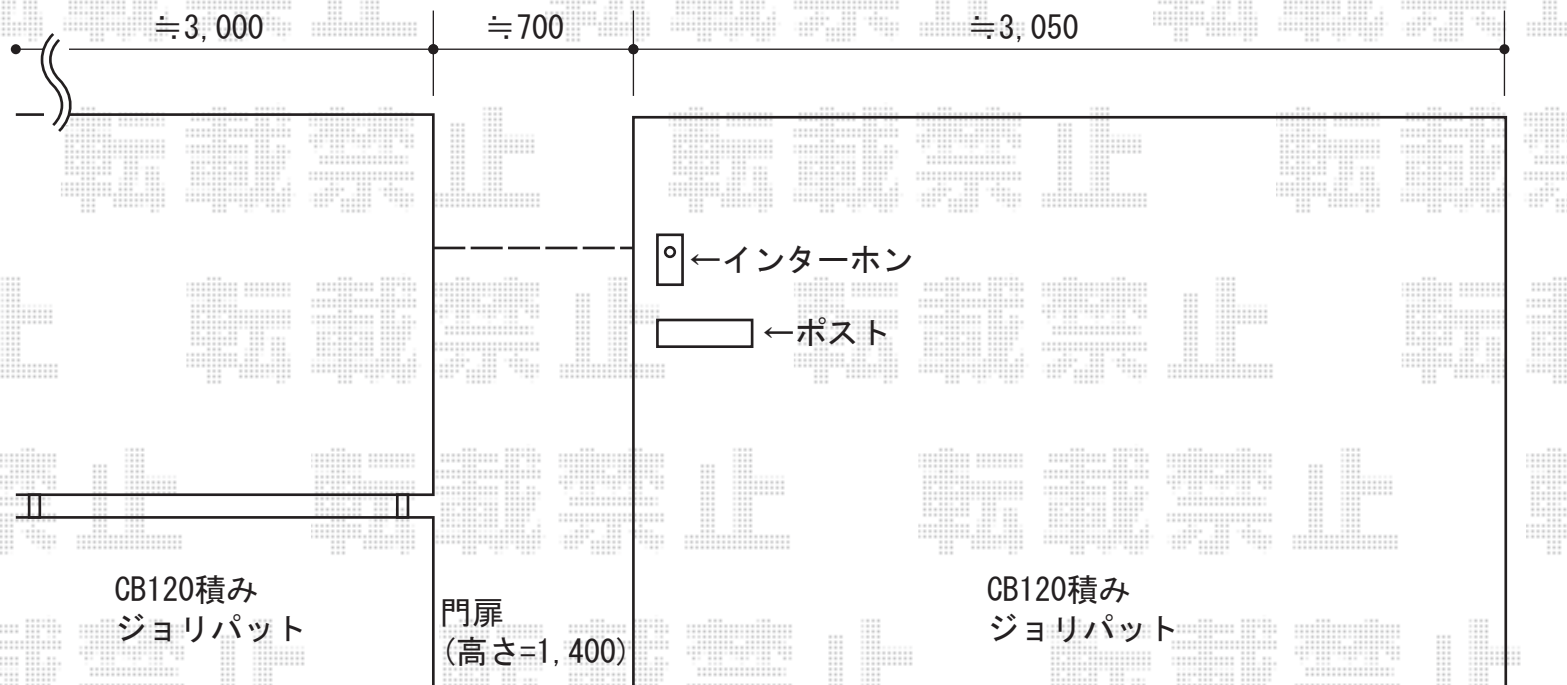

LIXIL (TOEX) エクスポスト 口金タイプ S-1型
 色：シャイングレー
 仕様：前入れ後取り出し
 BOXサイズ：1B-05 (W390×D364×H190mm)