


バルコニー屋根 施工概略図

トステム 【01】ライザーテラスII R型 屋根タイプ 連棟 積雪～20cm対応
 間口= メーター8000[4000+4000] (柱芯々7,800mm 屋根幅8,020mm)
 出幅= 4尺 (1,185mm)
 色: オータムブラウン
 屋根材: ポリカーボネート (クリアマット・すりガラス調)
 柱仕様: 出幅自在桁タイプ (柱3本)
 施工方法: 上止め仕様
 柱固定部品仕様: 中間用×3

トステム 吊り下げ式物干し 標準 3本入×1セット
 色: オータムブラウン

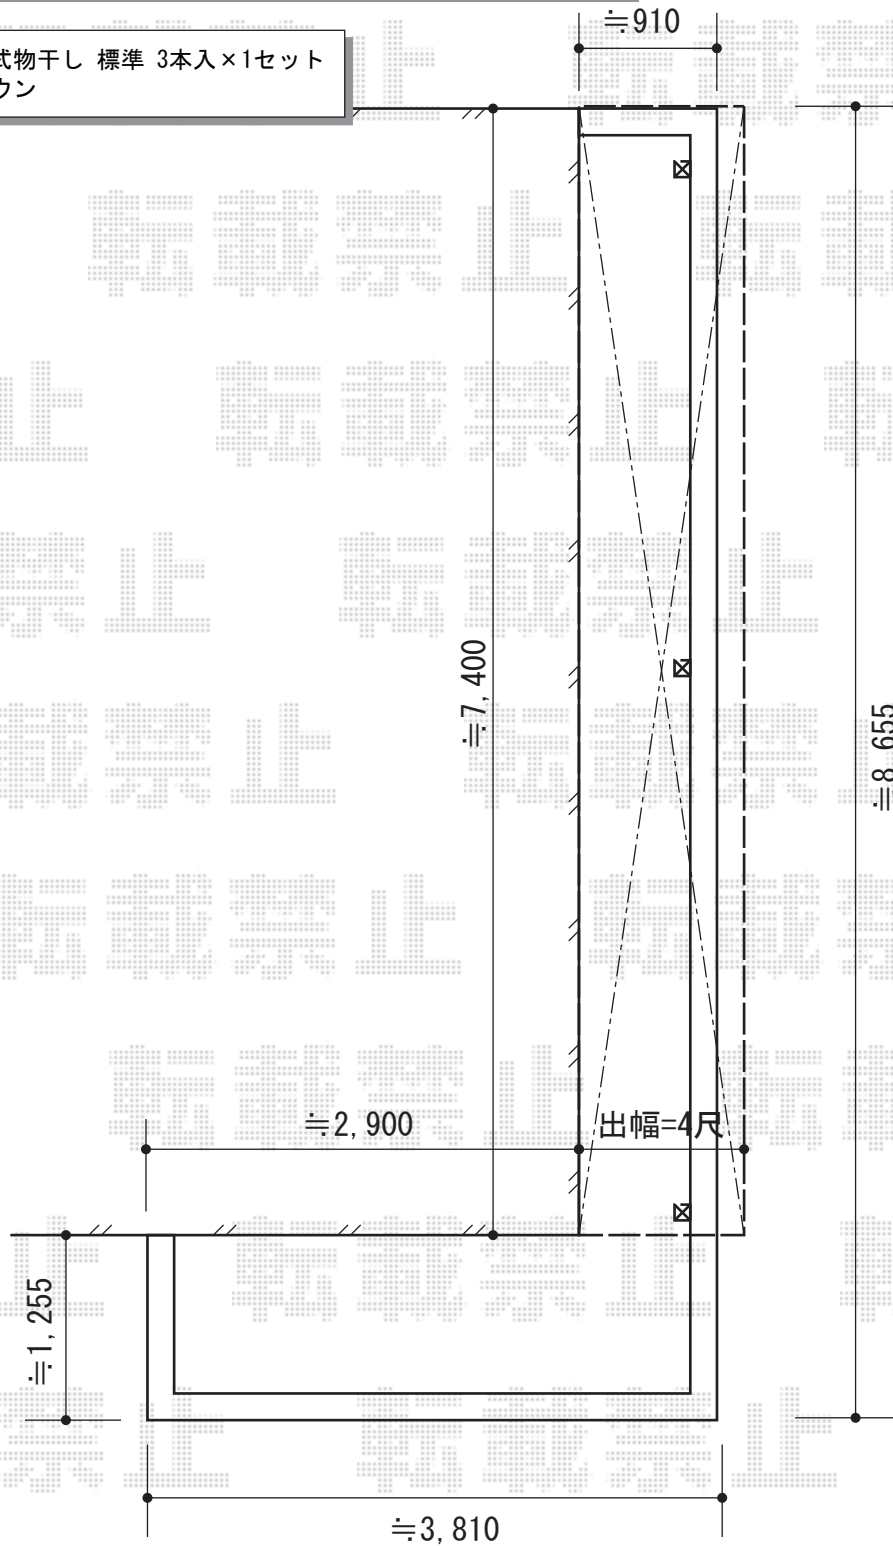

2015-3-266526

担当者

木附