

カーポート 施工概略図

YKK AP レイナポートグラン 積雪~20cm対応

幅= 2,700mm

奥行= 5,768mm


色: カームブラック

屋根材: 熱線遮断ポリカーボネート (アースブルーマット調)

柱仕様: ハイルフ柱仕様 (有効高 約2,350mm)

YKK AP レイナポートグラン 着脱式サポート 標準・ハイルフ兼用 2本入り×1セット

色: カームブラック

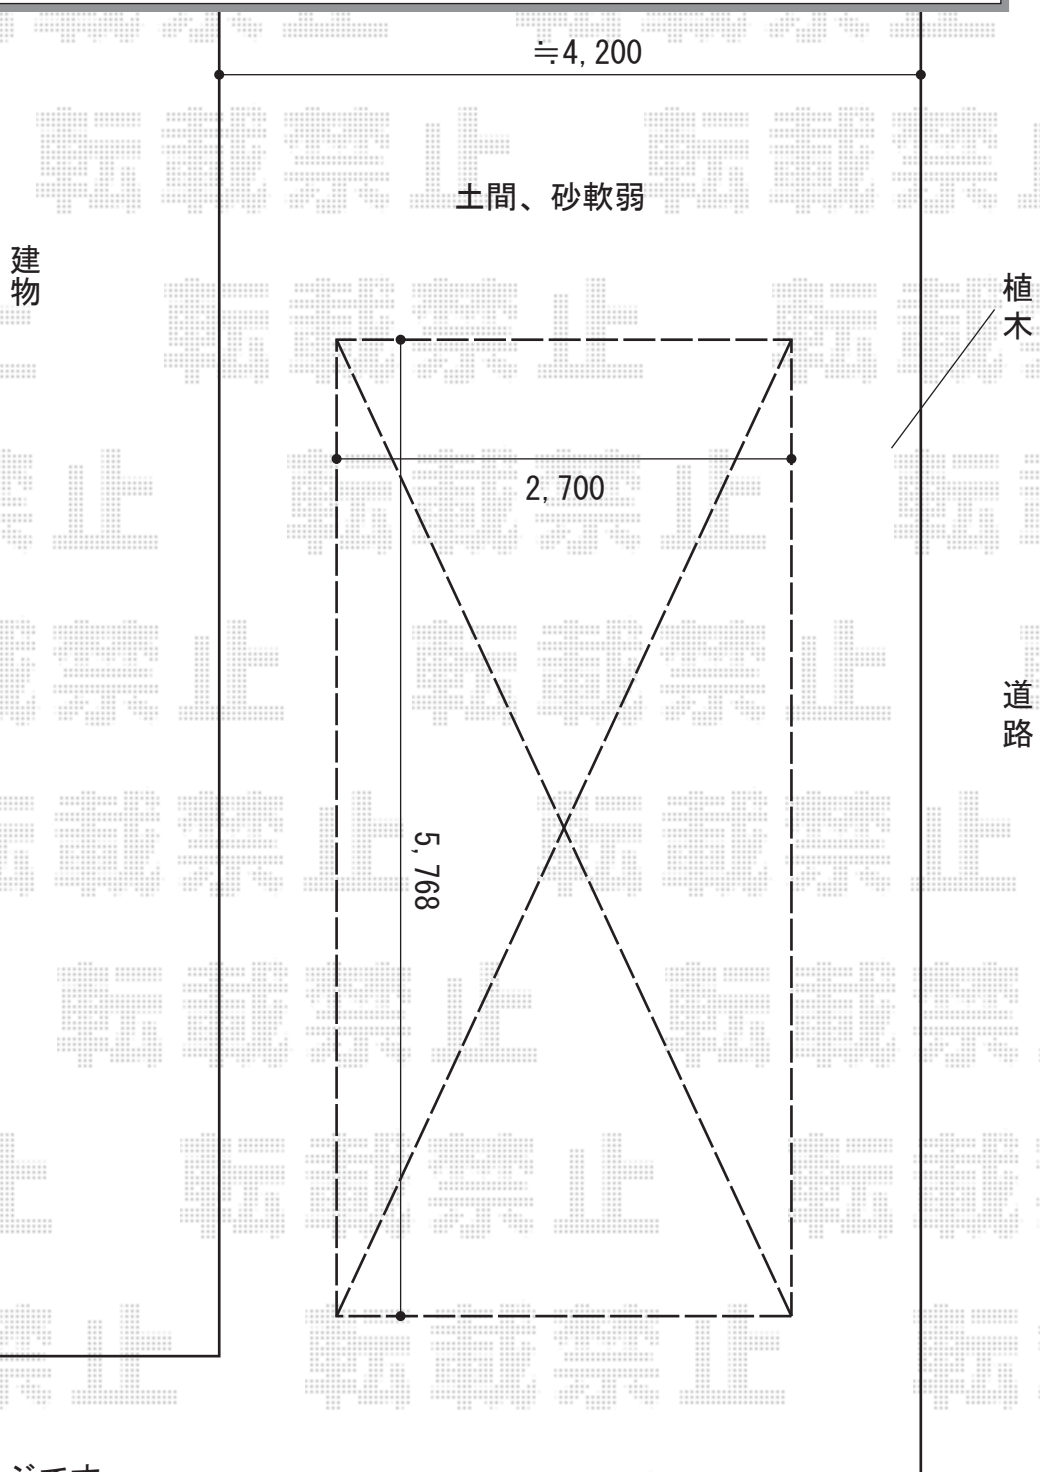

※納まりはイメージです

2015-3-266602

担当者

赤松