


エクステリア工事 施工概略図

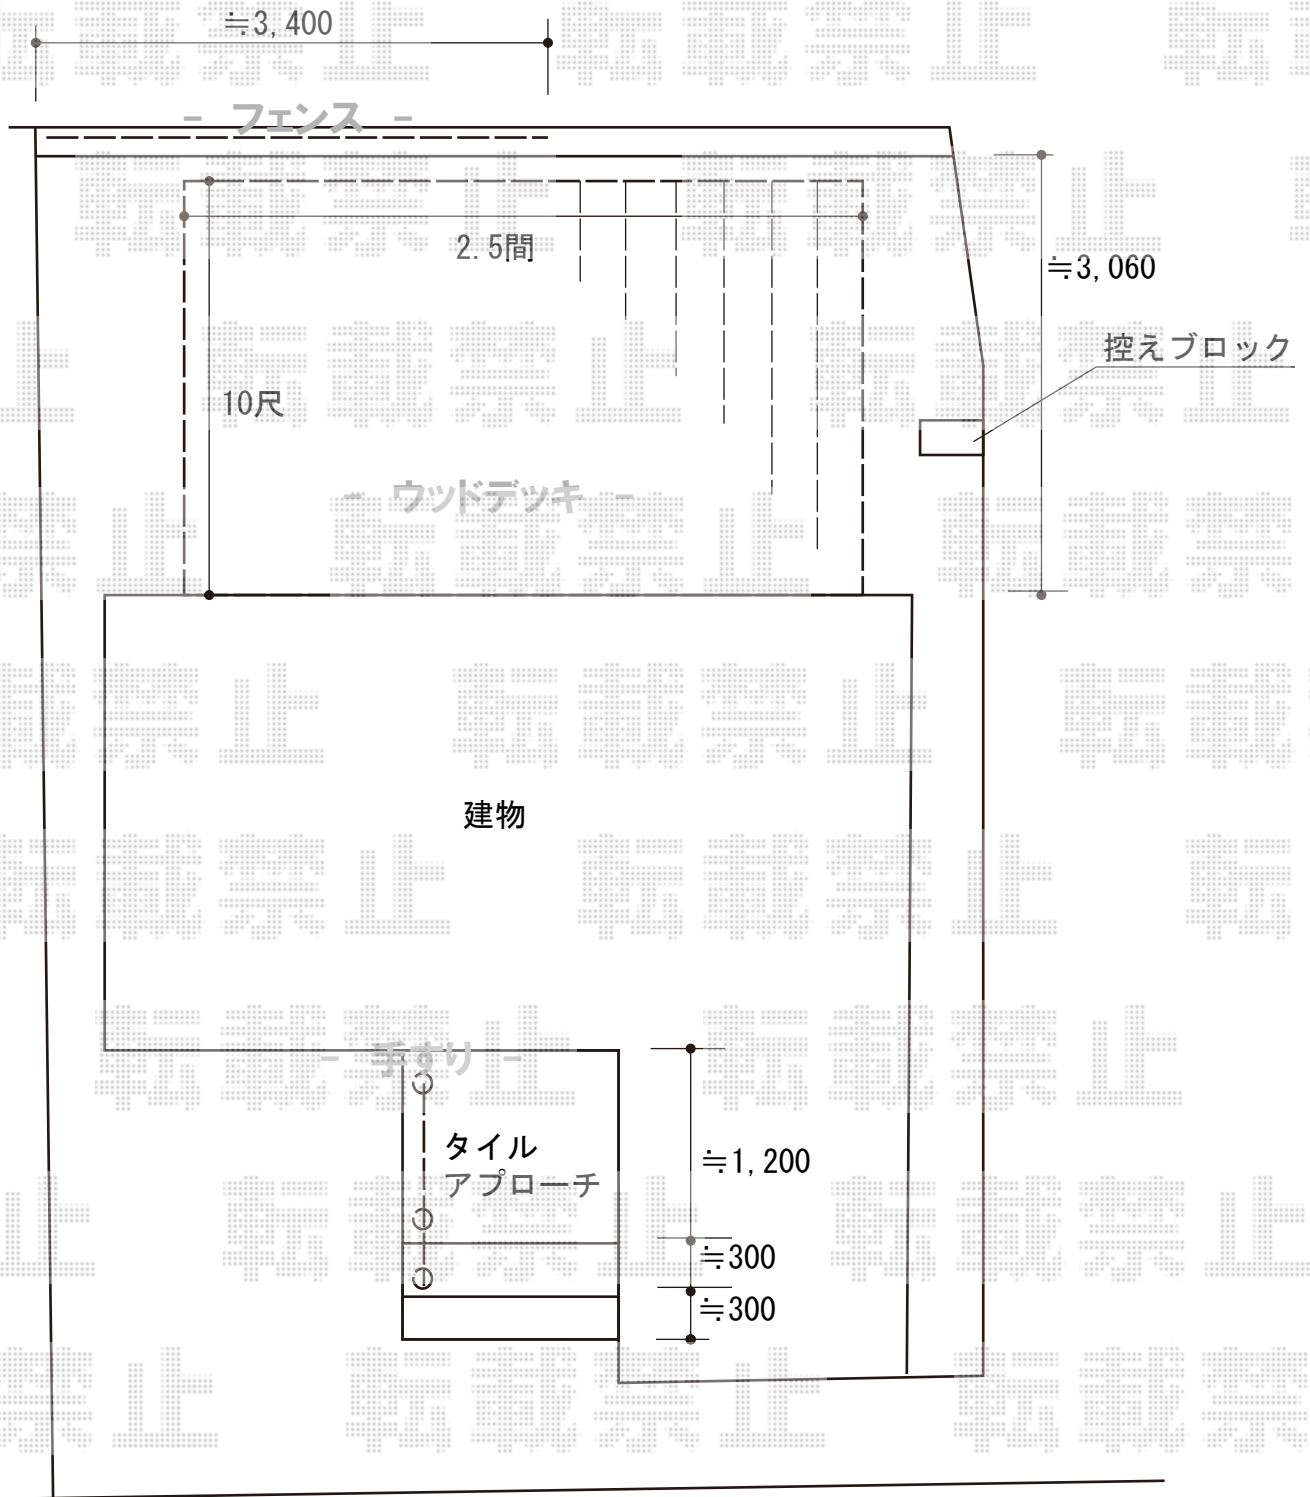

★本図面はデッキ2.5間×10尺
/フェンスブロック上施工の場合のものとなります

2015-3-266605

担当者

谷