


テラス屋根・カーポート 施工概略図

トステム ライザーテラスII F型 テラスタイプ 単体 積雪~20cm対応
 間口= 関東間3.0間通し (柱芯々5,260mm 屋根幅5,480mm)
 出幅= 9尺 (2,685mm)
 色: シャイングレー
 屋根材: ポリカーボネート (クリアマット・すりガラス調)
 柱仕様: 柱位置固定タイプ (柱2本)
 施工方法: 上止め仕様

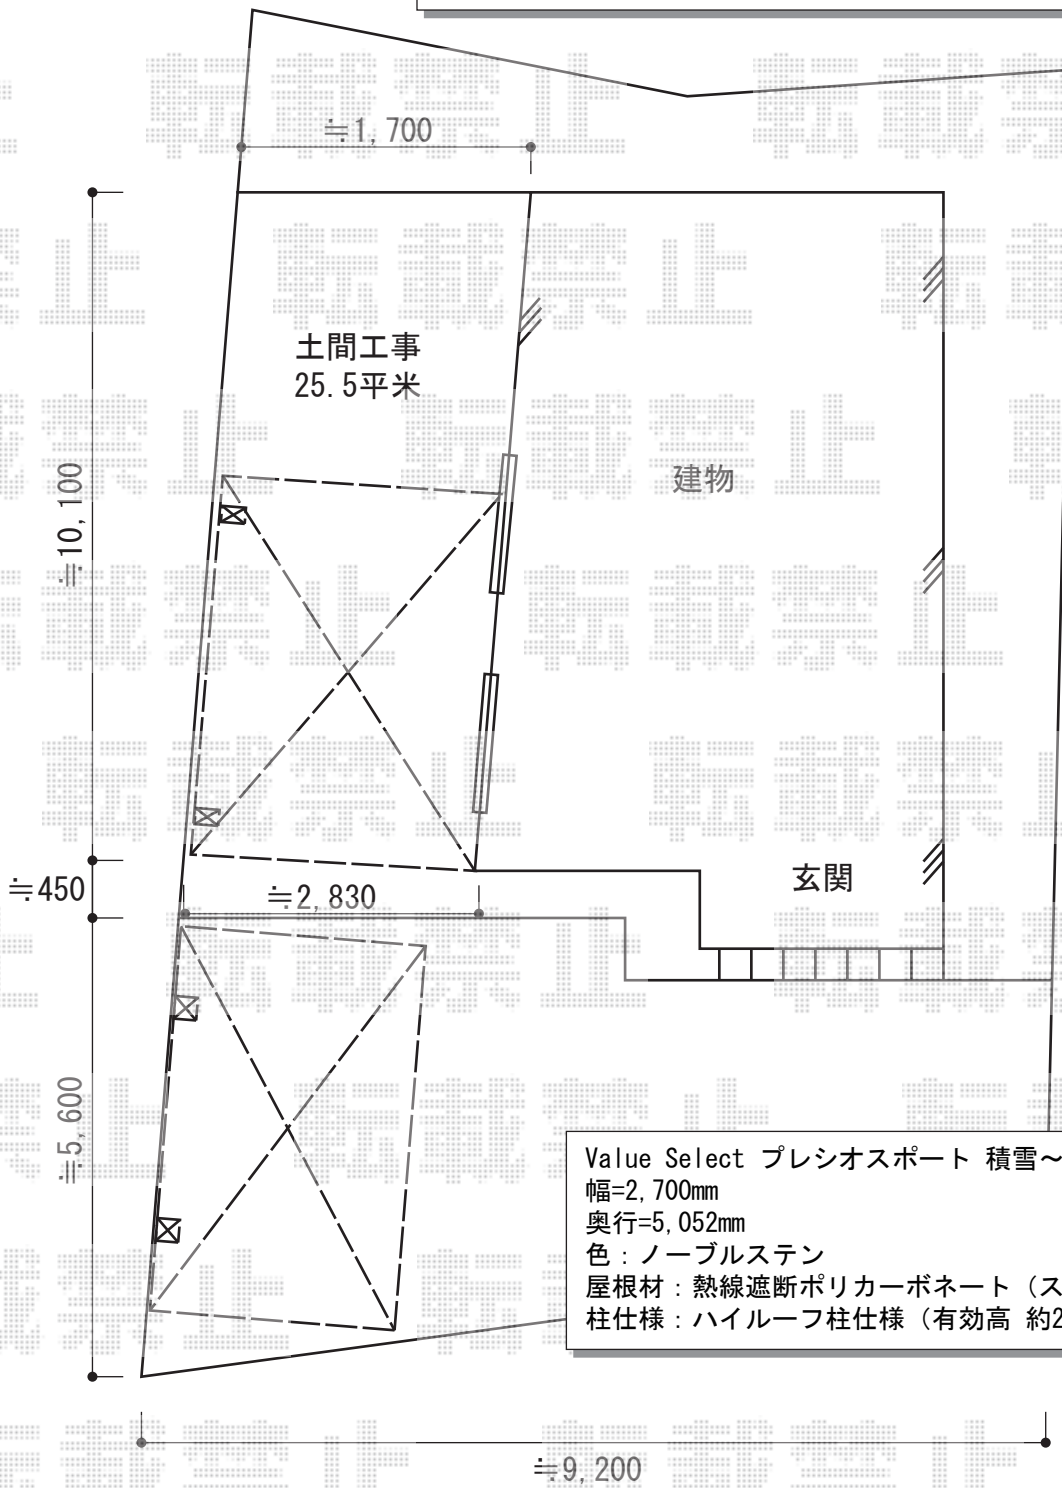

Value Select プレシオサポート 積雪~20cm対応
 幅=2,700mm
 奥行=5,052mm
 色: ノーブルステン
 屋根材: 熱線遮断ポリカーボネート (スカイブルーマット調)
 柱仕様: ハイルフ柱仕様 (有効高 約2,250mm)

2015-3-266624	担当者	赤松
---------------	-----	----