


テラス屋根・カーポート 施工概略図

トステム ライザーテラスII F型 テラスタイプ 単体 積雪～20cm対応  
 間口= 関東間3.0間通し (柱芯々5,260mm 屋根幅5,480mm)  
 出幅= 9尺 (2,685mm)  
 色: シャイングレー  
 屋根材: ポリカーボネート (クリアマット・すりガラス調)  
 柱仕様: 柱位置固定タイプ (柱2本)  
 施工方法: 上止め仕様

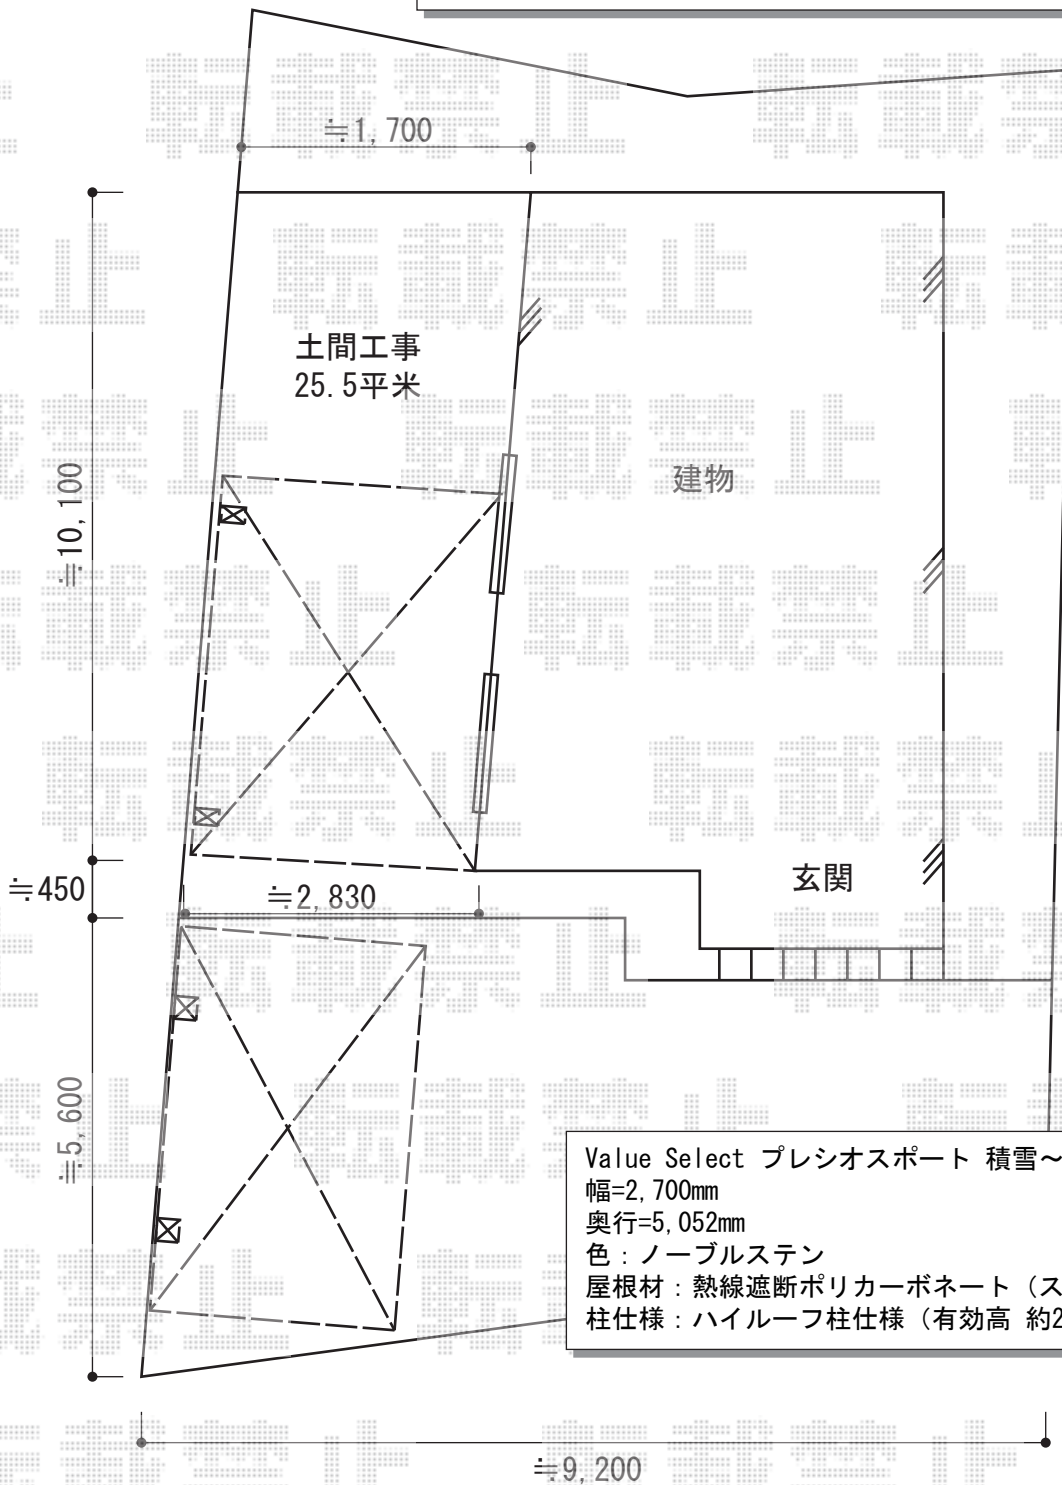

Value Select プレシオサポート 積雪～20cm対応  
 幅=2,700mm  
 奥行=5,052mm  
 色: ノープルステン  
 屋根材: 熱線遮断ポリカーボネート (スカイブルーマット調)  
 柱仕様: ハイルフ柱仕様 (有効高 約2,250mm)

2015-3-266624

担当者

赤松