


テラス屋根 施工概略図

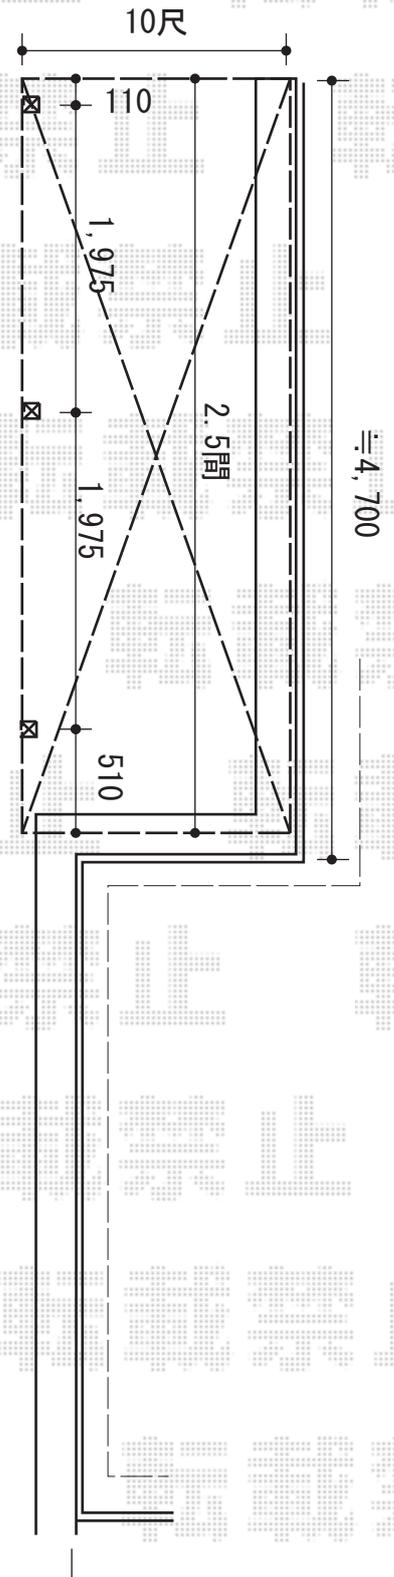

トステム ライザーテラスII F型 テラスタイプ 単体 積雪~20cm対応
間口= 関東間2.5間通し (柱芯々4,350mm 屋根幅4,570mm)
出幅= 10尺 (2,985mm)
色: ホワイト
屋根材: ポリカーボネート (ブルースモーク)
柱仕様: 出幅自在桁タイプ (柱2本)
施工方法: 上止め仕様
オプション: 自在垂木掛け・自在垂木掛け端部部品
追加部材: 中間柱1本

2015-3-266674

担当者

邑智