

カーポート工事 施工概略図

Value Select プレシオスポート アルファ 積雪~20cm対応


幅= 2,402mm

奥行= 5,052mm

色： ノーブルステン

屋根材： ポリカーボネート（ガラスマット）

柱仕様： ハイルーフ柱仕様（有効高 約2,250mm）

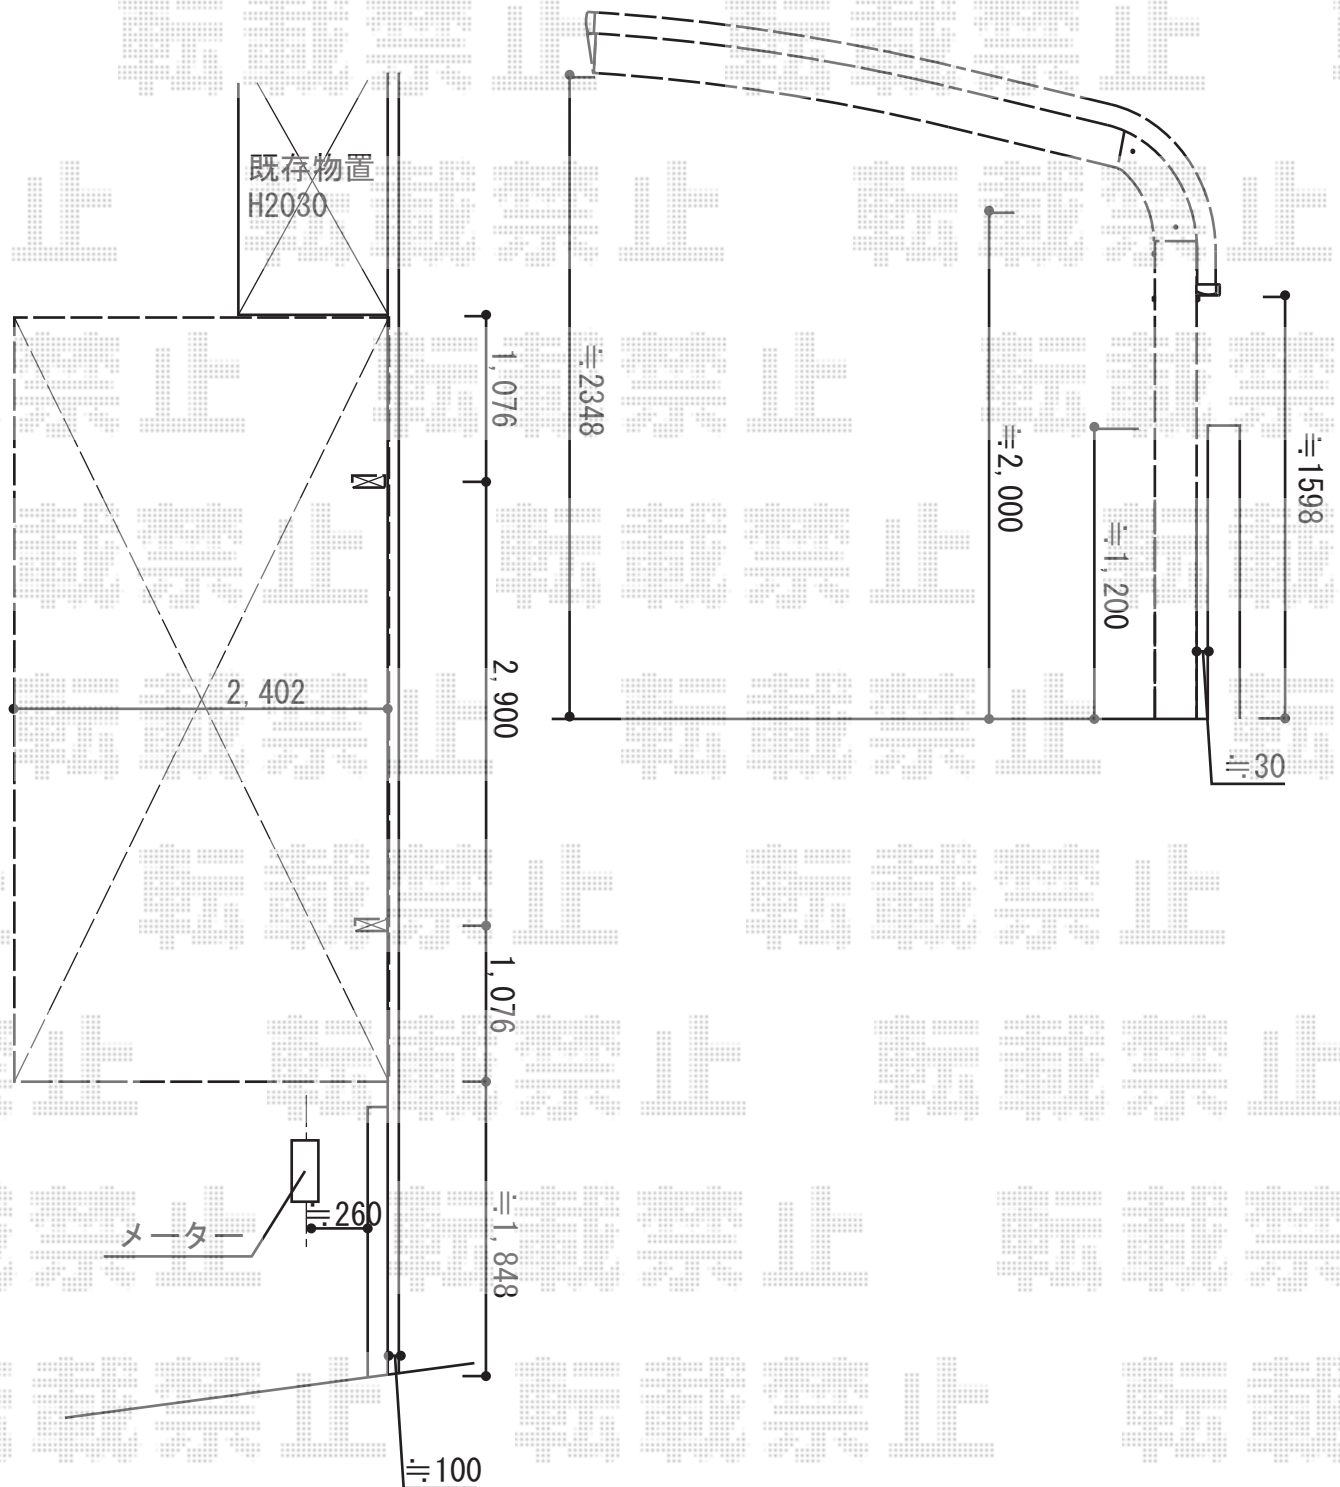

2015-3-266753

担当者

酒井