


カーポート 施工概略図

トステム カーブポートシグマIII M合掌 積雪～20cm対応  
 幅= 6,014mm<30・30>  
 奥行= 4,980mm  
 色： シャイングレー  
 屋根材： ポリカーボネート（ブルースモーク）  
 柱仕様： ロング柱23仕様（有効高 約2,300mm）

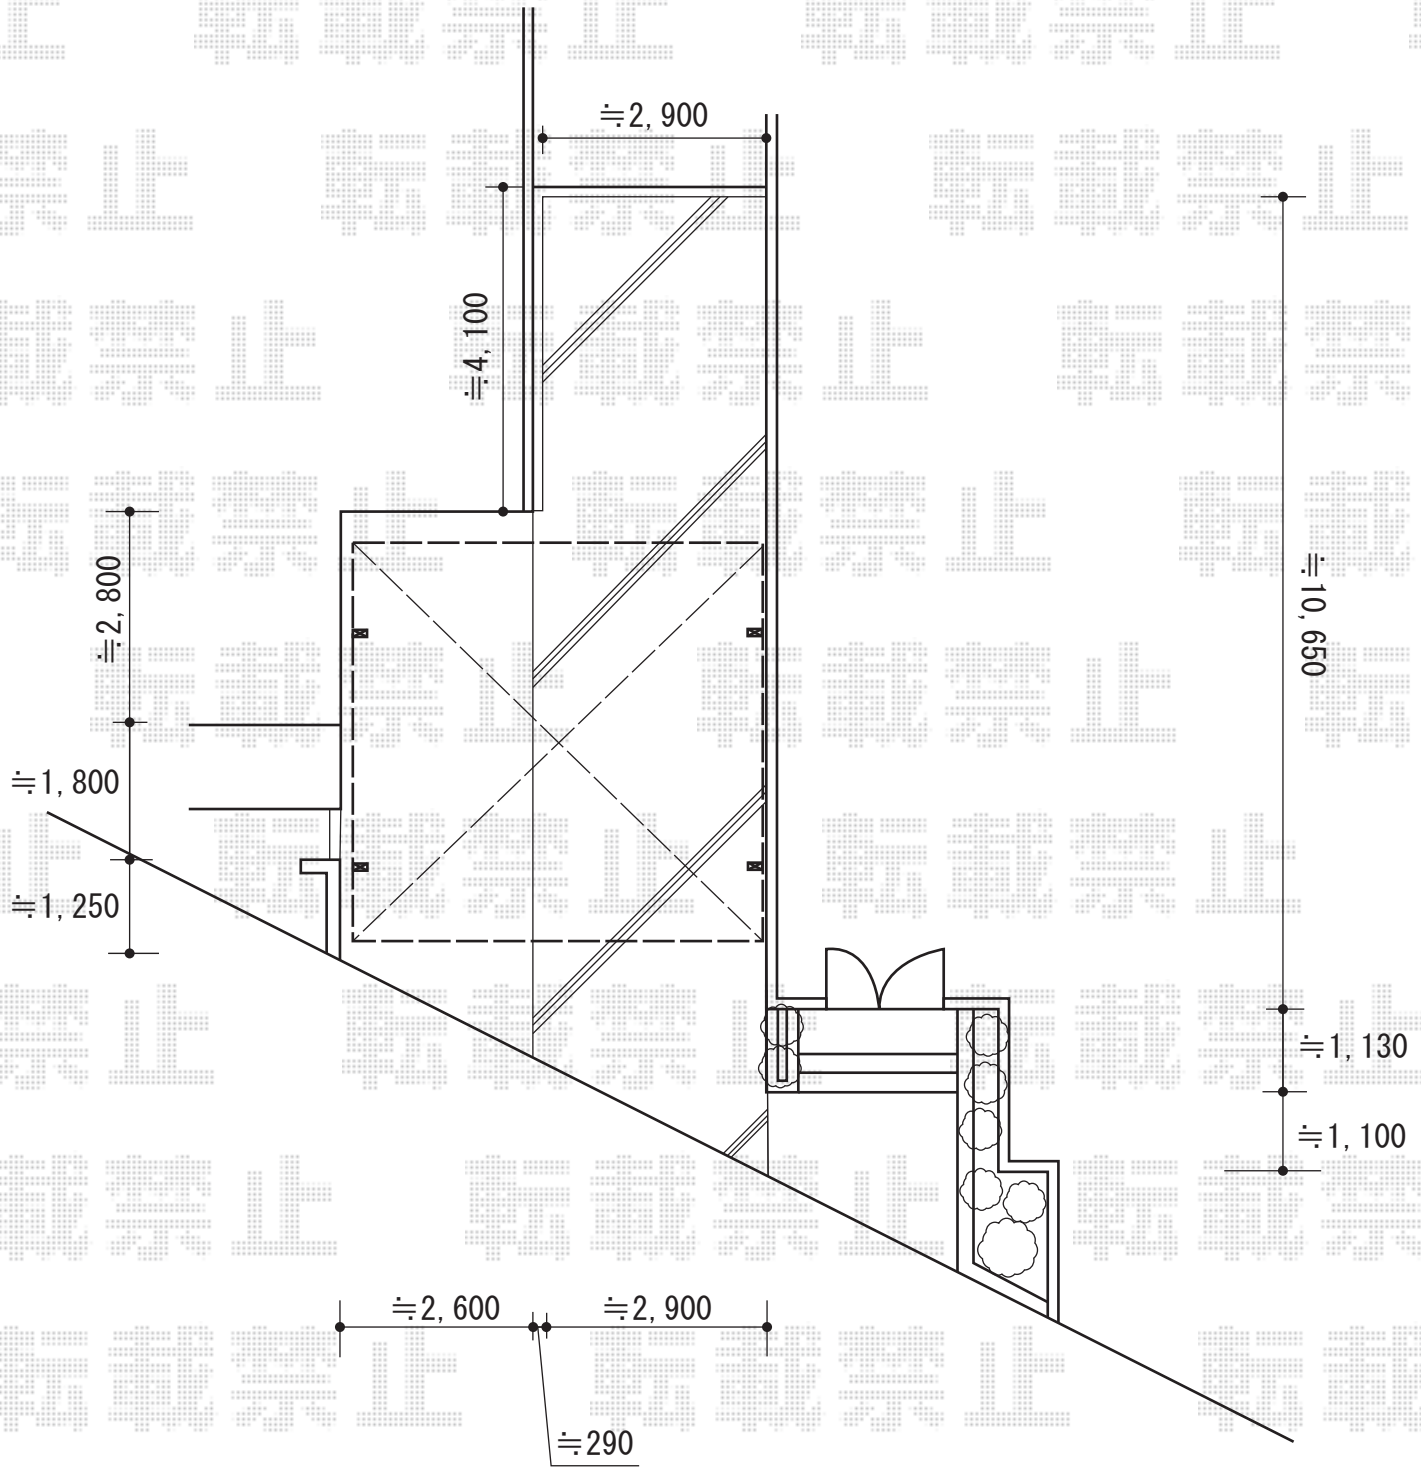

2015-3-266788	担当者	松本
---------------	-----	----