


カーポート工事 施工概略図

YKK AP レイナポートグラン M合掌 積雪～20cm対応
幅= 5,564mm (25・30)
奥行= 5,052mm
色： プラチナステン
屋根材： 熱線遮断ポリカーボネート(クリアマット)
柱仕様： ハイルフ柱仕様 (有効高 約2,350mm)

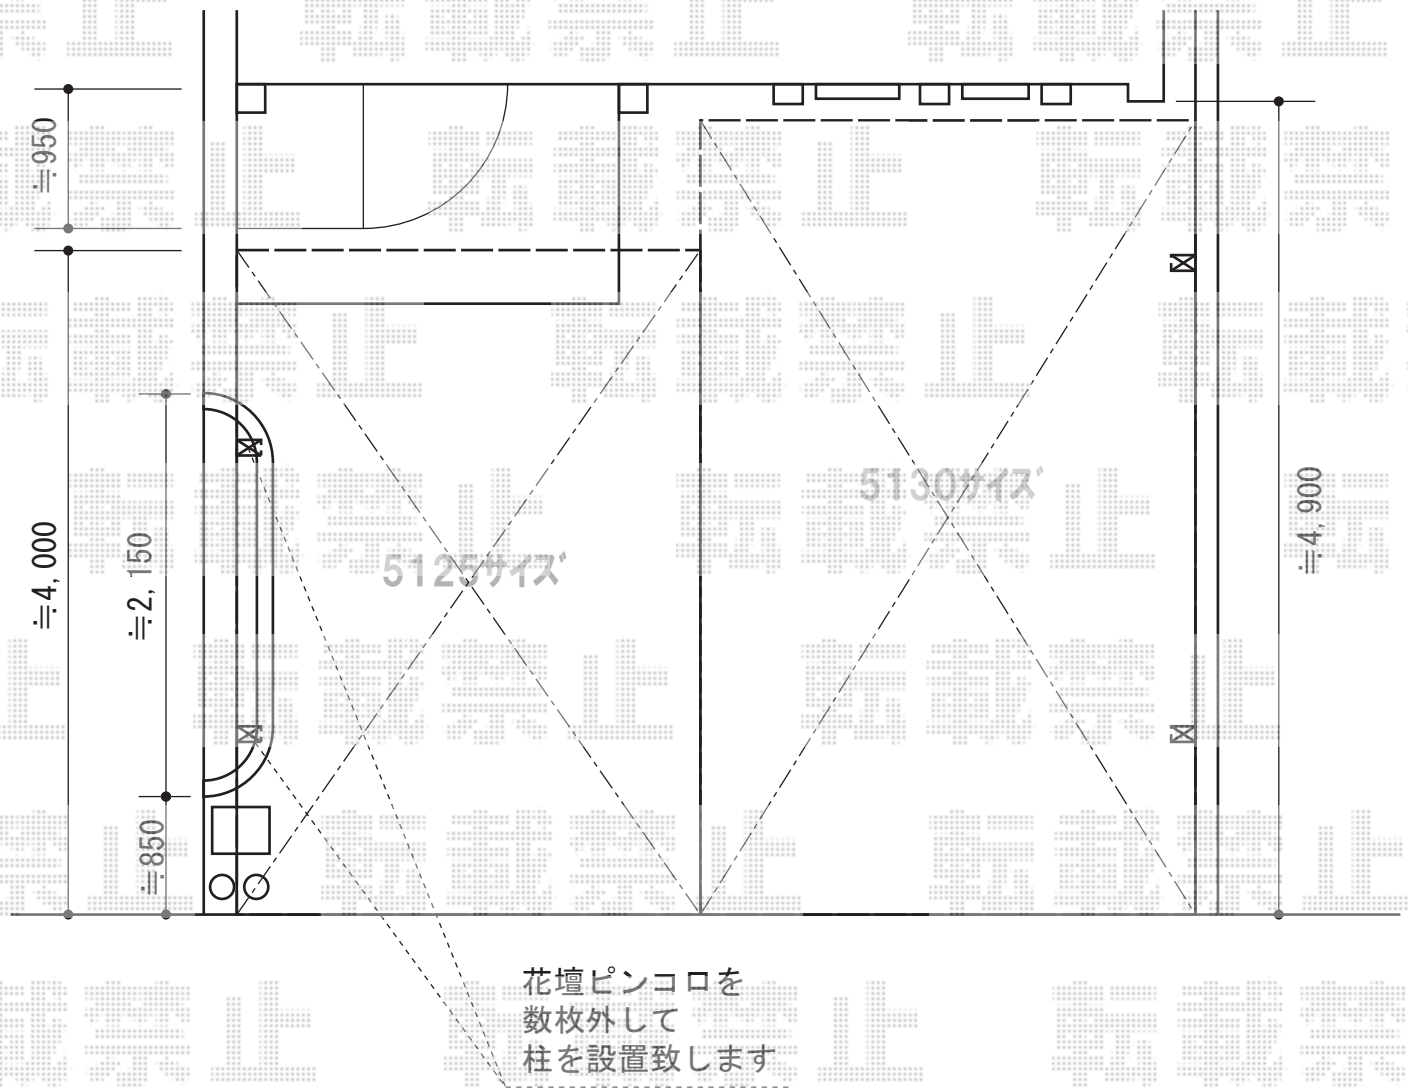

2015-3-266832

担当者

赤松