


カーポート工事 施工概略図

トステム テールポートシグマIII 1500 積雪~50cm対応
幅= 3,000mm
奥行= 5,600mm
色： ナチュラルシルバー
屋根材： 熱線吸収アクアポリカーボネート（ライトブルー）
柱仕様： ロング柱23仕様（有効高 約2,300mm）

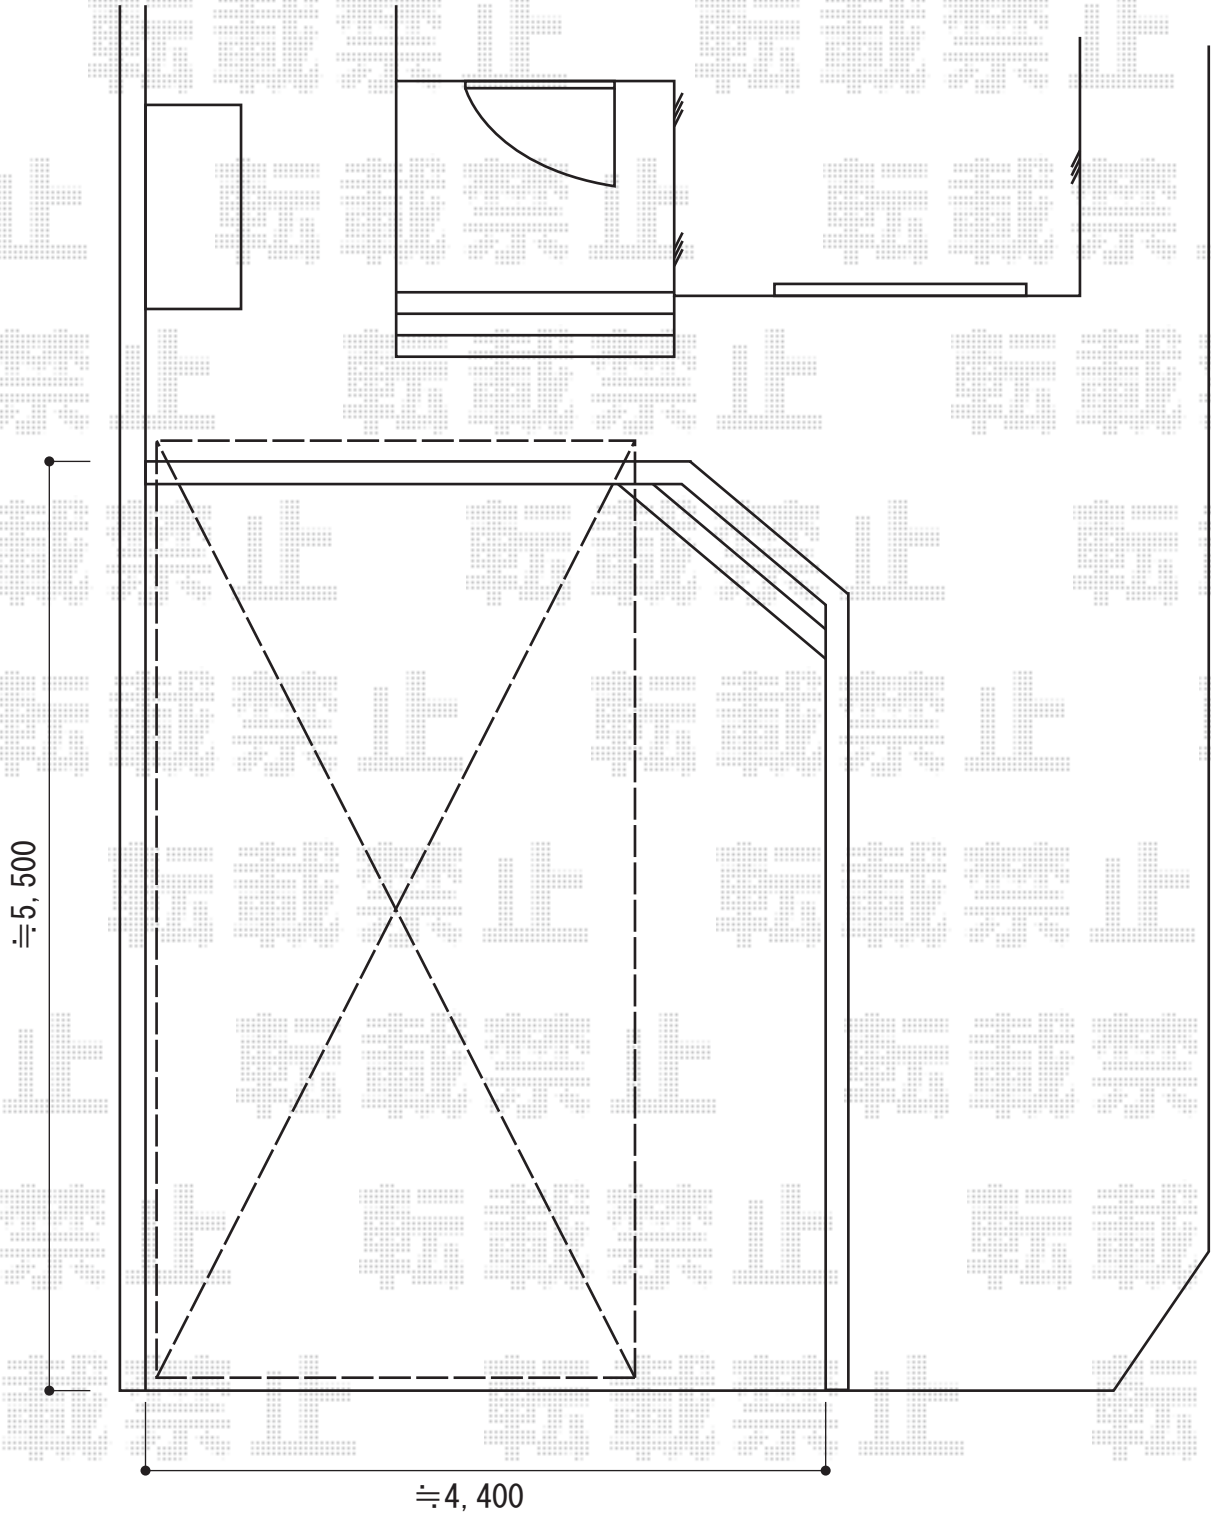

2015-3-266899

担当者

酒井