


カーポート 施工概略図

※既存シャッター手前で奥行き切り詰め加工致します

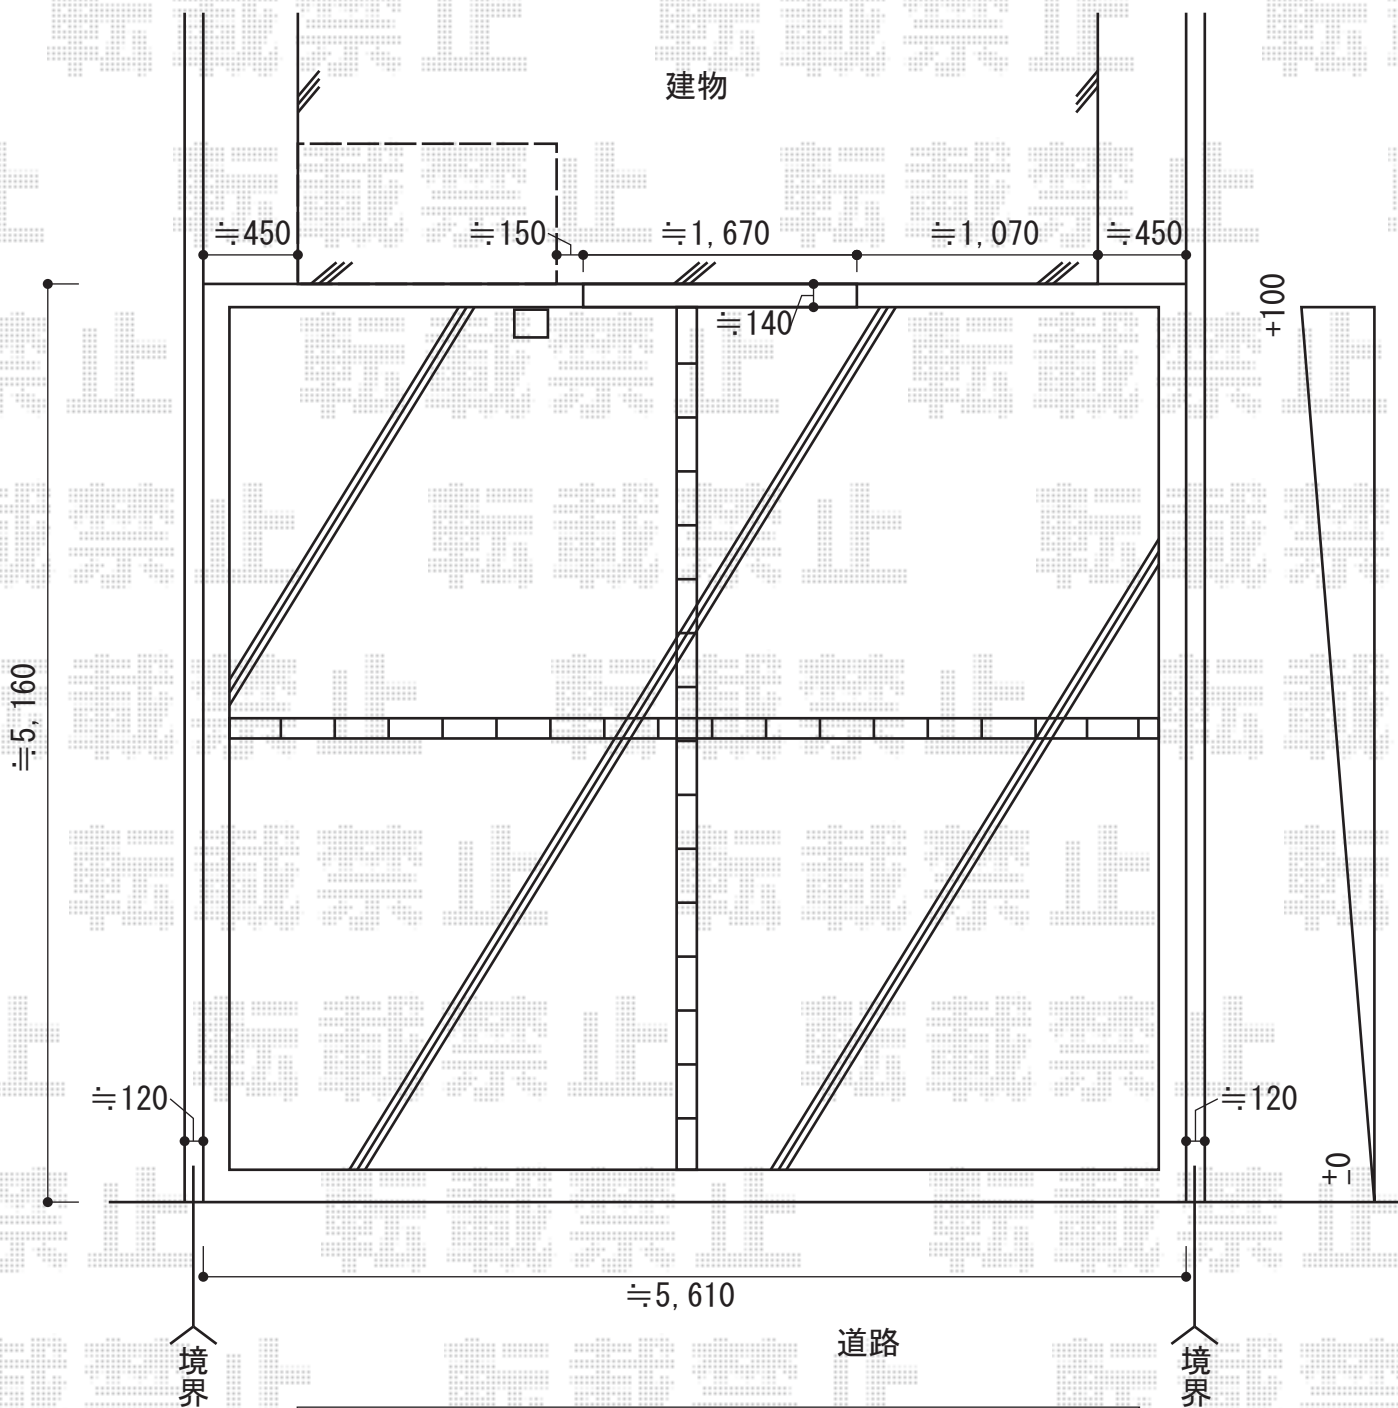

Value Select プレシオスポート ワイド 積雪~20cm対応
 幅= 5,392mm
 奥行= 5,052mm
 色 : ノーブルステン
 屋根材 : ポリカーボネート (スカイブルー)
 柱仕様 : ハイルフ柱仕様 (有効高 約2,250mm)

2015-3-266932

担当者

木附