
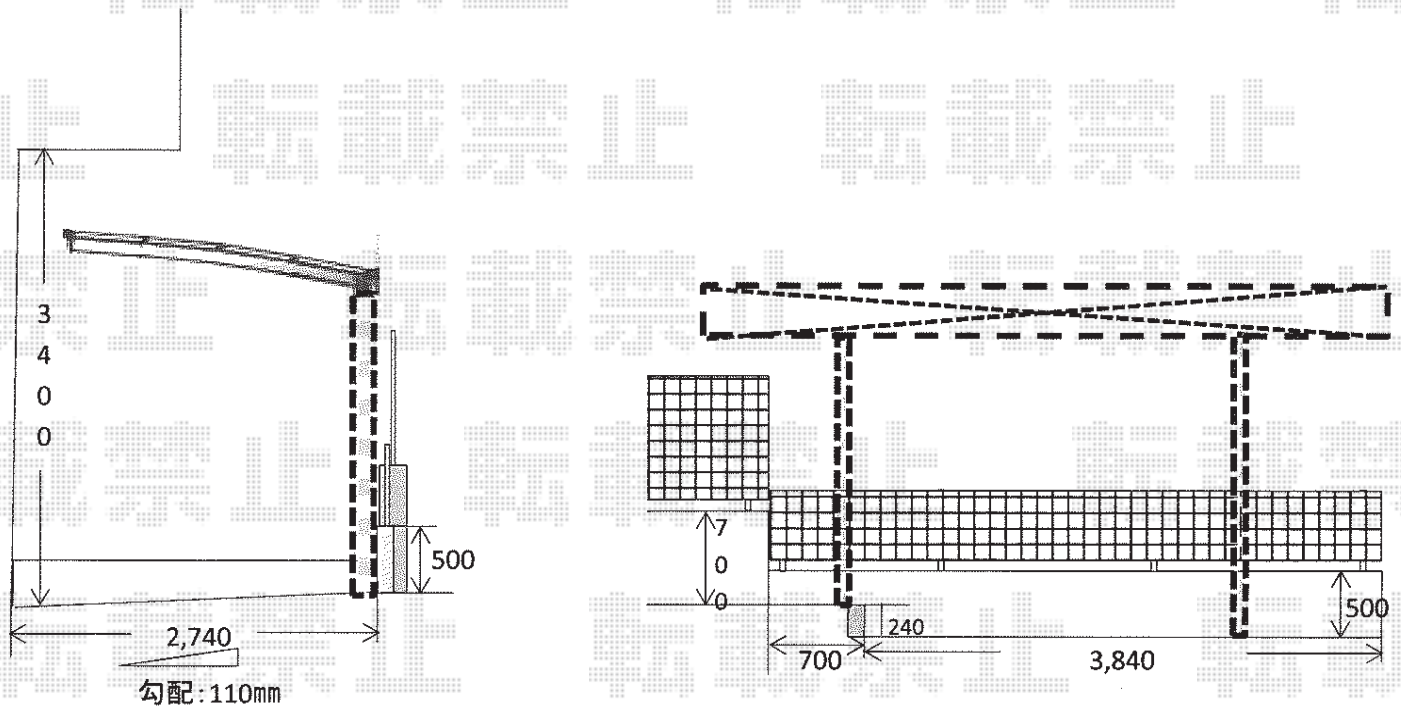


カーポート工事 施工概略図

Value Select プレシオサポート 積雪～20cm対応
 幅= 2,400mm
 奥行= 5,052mm
 色： ノープルステン
 屋根材： ポリカーボネート（ガラスマット）
 柱仕様： ハイルフ柱仕様（有効高 約2,250mm）

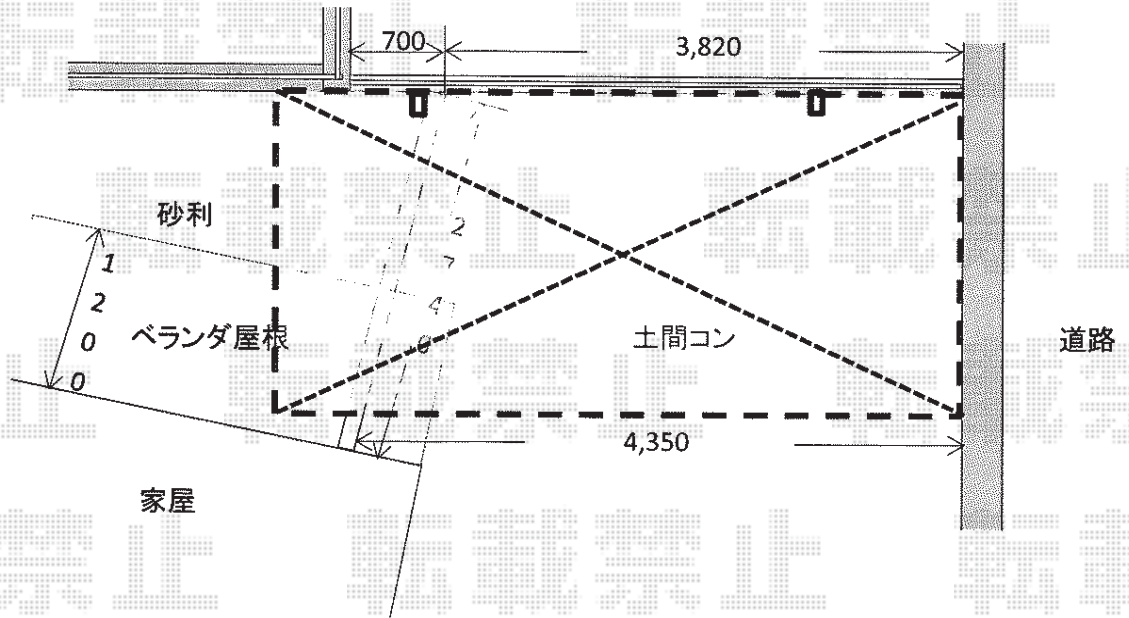

2015-3-266978

担当者

松本