


フェンス 施工概略図

TOEX ラフィーネ フェンス4型 フリーポールタイプ
 本体1枚 (W×H) = (1,000×600mm) ×5枚
 柱セット2本入り： T-6×5セット
 色： アイアンブラック

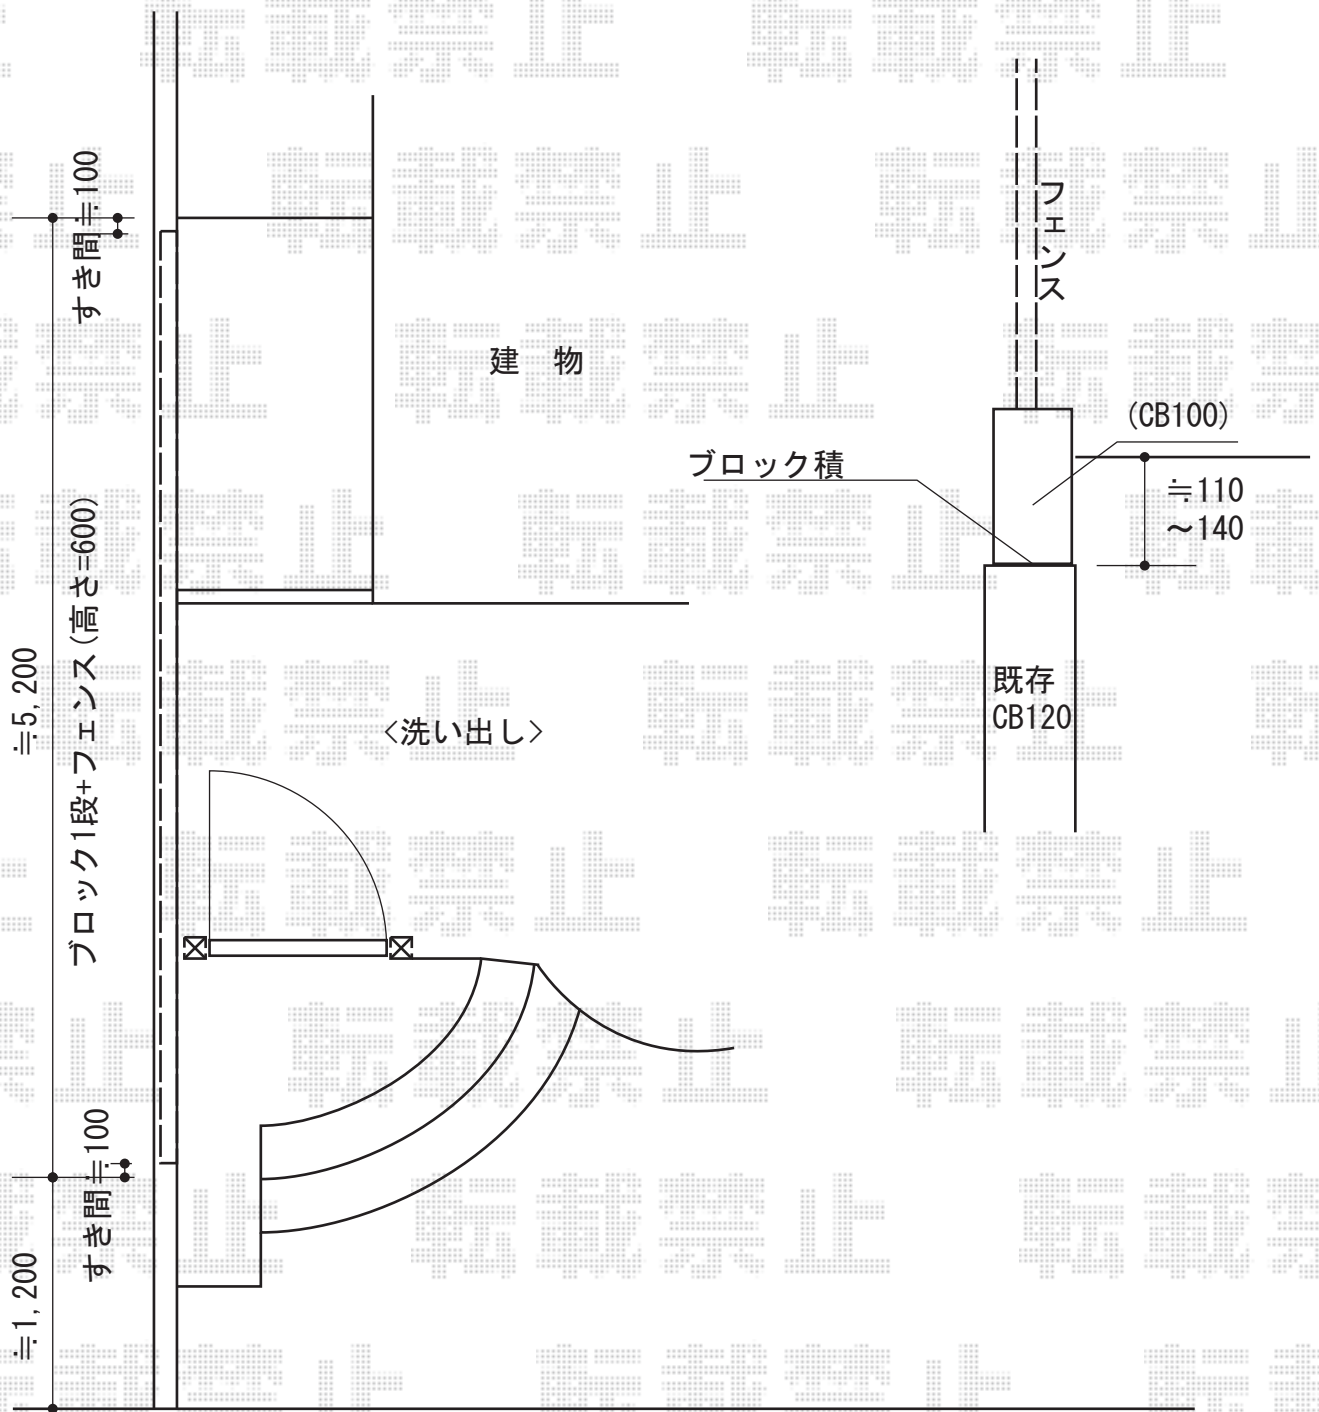

2015-3-267004	担当者	谷
---------------	-----	---