


# カーポート 施工概略図

Value Select プレシオサポート ワイド 積雪~20cm対応  
幅= 5,392mm  
奥行= 5,052mm  
色 : 【未定】  
屋根材 : ポリカーボネート (【未定】)  
柱仕様 : 【仮】標準柱仕様 (有効高 約1,800mm)

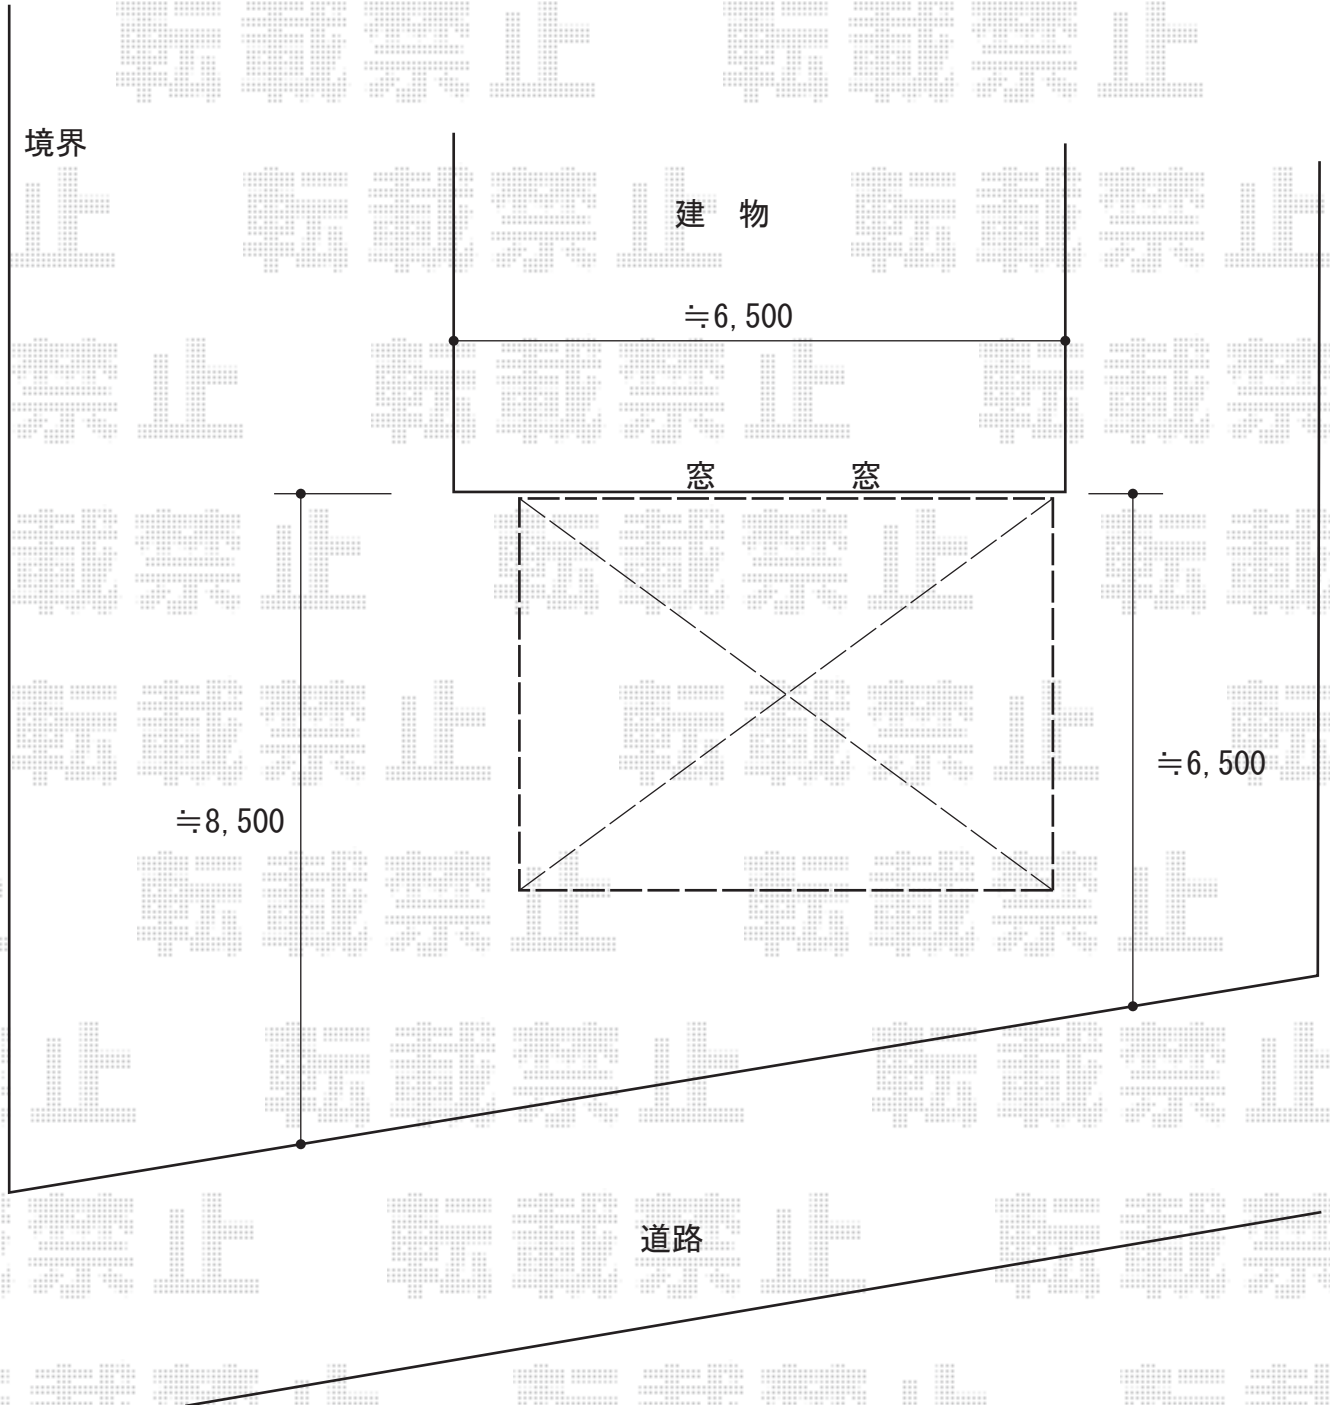

★納まりはイメージとなります

2015-3-267078

担当者

谷