


カーポート 施工概略図

YKK AP レイナポートグラン M合掌 積雪~20cm対応  
幅= 5,414mm(27+27)  
奥行= 5,052mm  
色： プラチナステン  
屋根材： 熱線遮断ポリカーボネート（アースブルーマット調）  
柱仕様： ハイルフ柱仕様（有効高 約2,355mm）

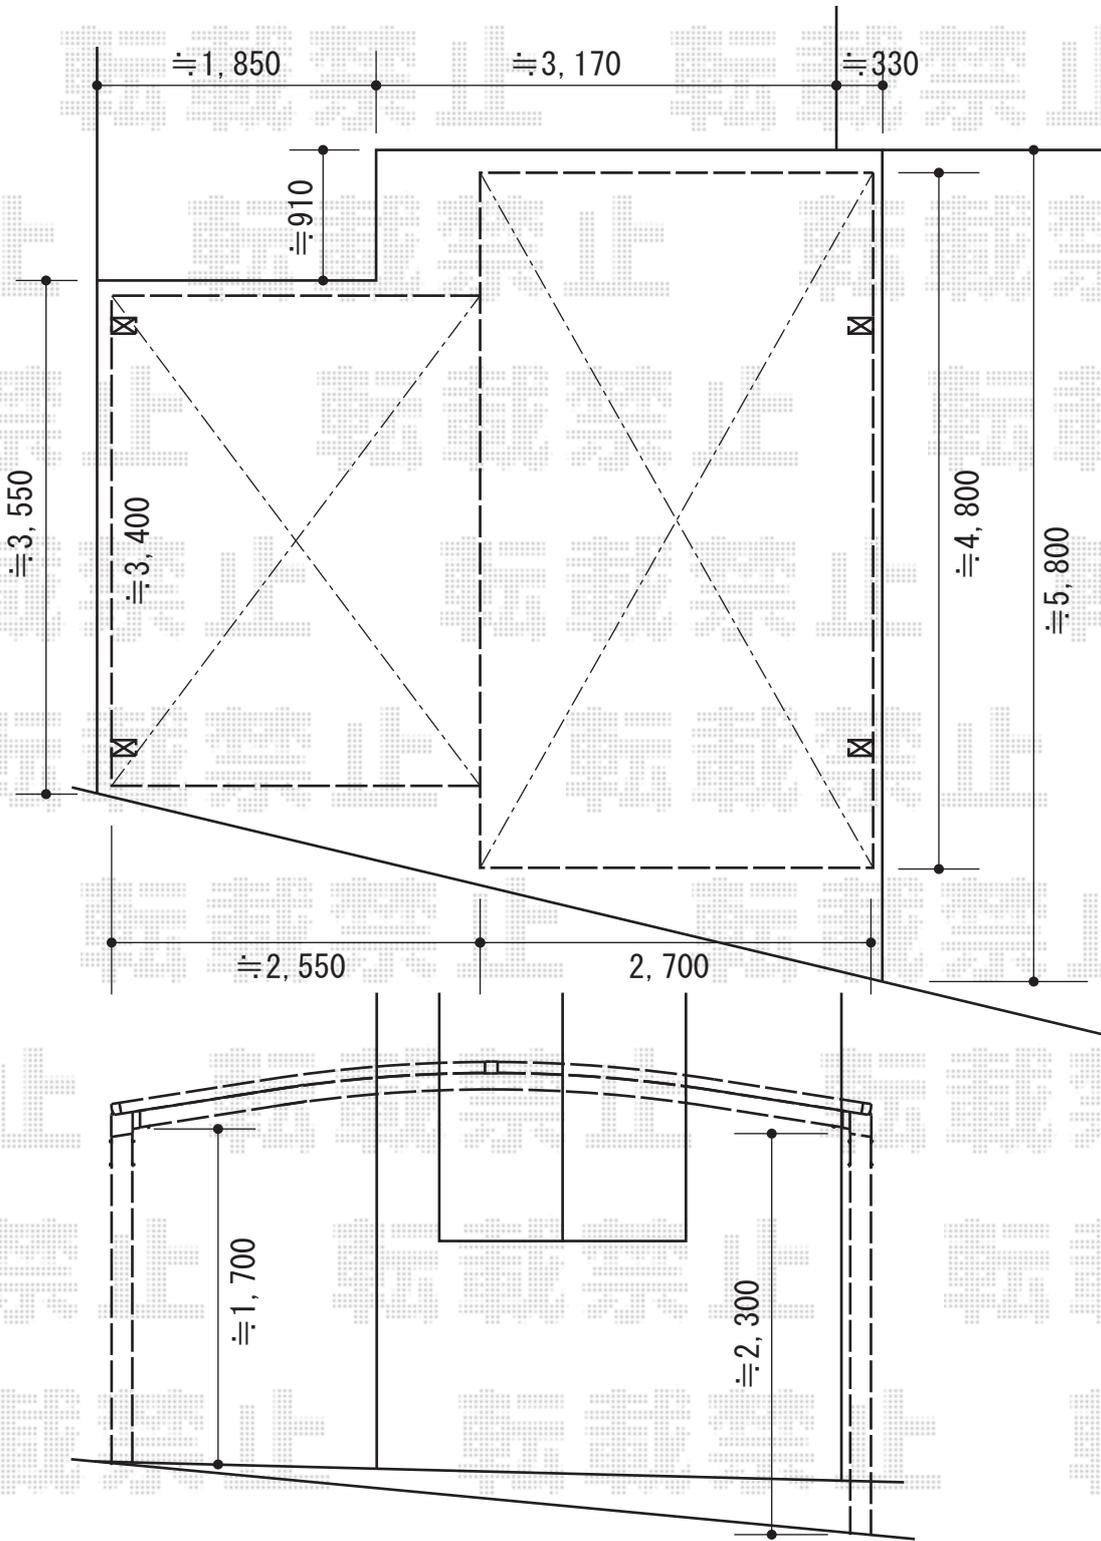

2015-3-267118

担当者

松本