カーポート・ストックヤード　施工概略図

YKK AP ストックヤードII 積雪50cm対応 オープンタイプ
間口= 関東間2.0間（3,660mm）
出幅= 5尺（1,445mm）
色： プラチナステン
屋根材： ポリカーボネート波板（クリアマット）※価格別途
囲い材： ポリカーボネート波板（クリアマット）※価格別途
側面ユニット： 無し
高さ= 2,785mm

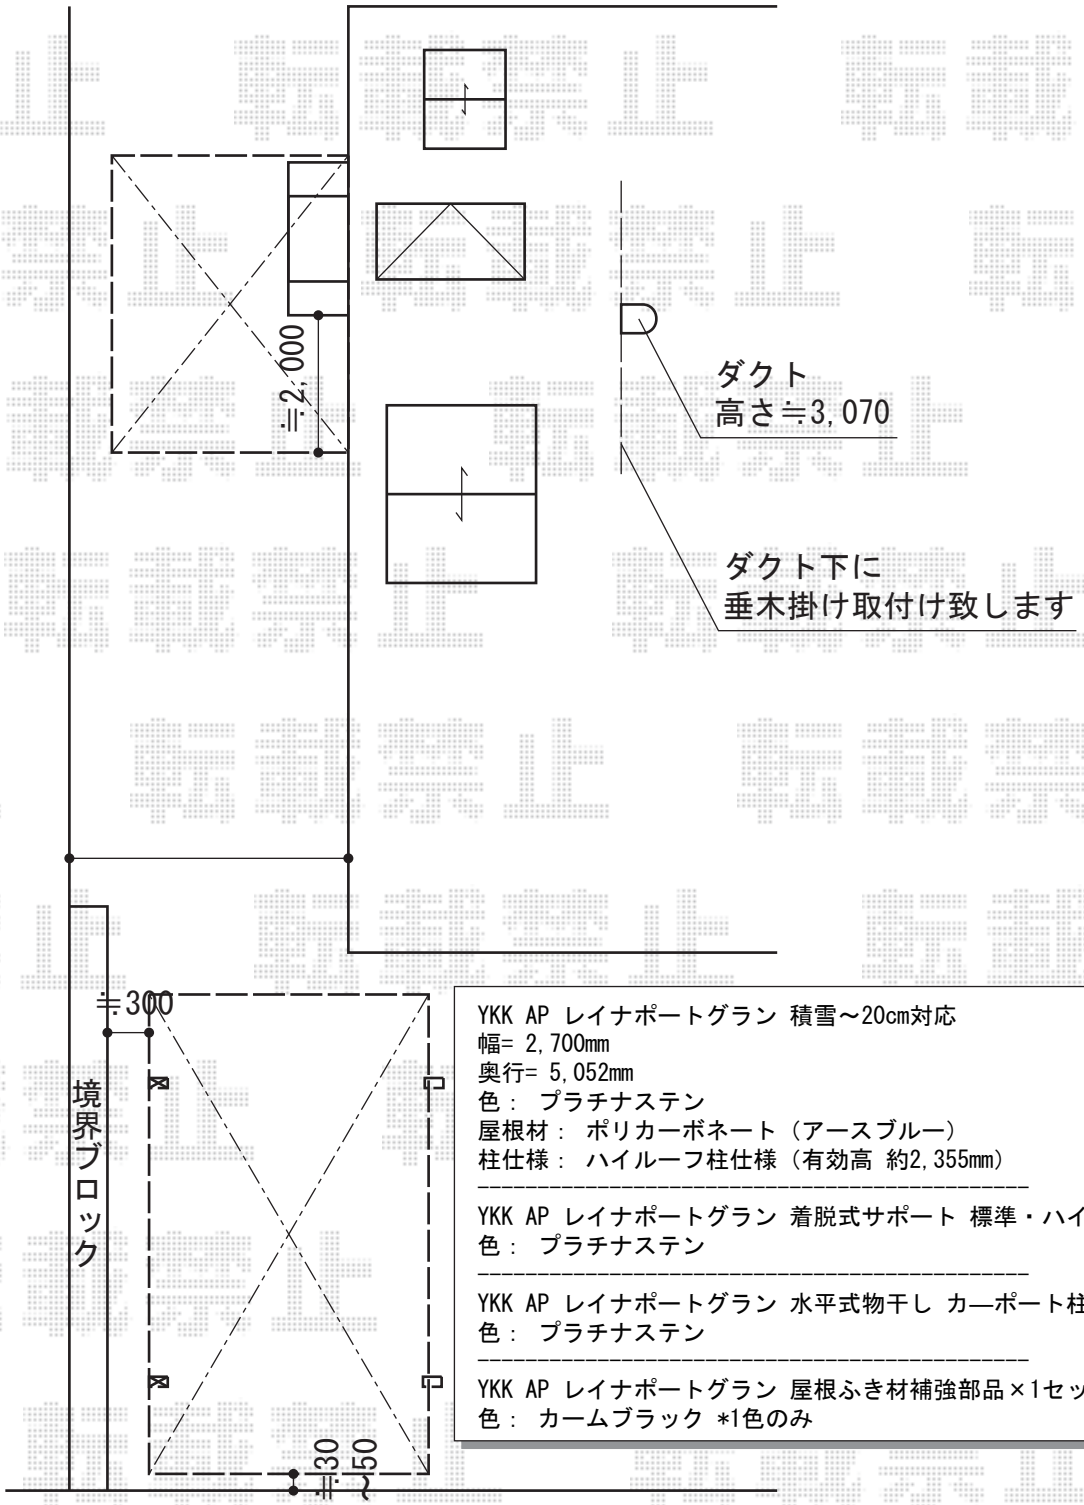

YKK AP レイナポートグラン 積雪～20cm対応
幅= 2,700mm
奥行= 5,052mm
色： プラチナステン
屋根材： ポリカーボネート（アースブルー）
柱仕様： ハイルーフ柱仕様（有効高 約2,355mm）

YKK AP レイナポートグラン 着脱式サポート 標準・ハイルーフ兼用 2本入り×1セット
色： プラチナステン

YKK AP レイナポートグラン 水平式物干し カーポート柱用 標準 2本入り×1セット
色： プラチナステン

YKK AP レイナポートグラン 屋根ふき材補強部品×1セット
色： カームブラック *1色のみ

2015-3-267166	担当者	松本

エクスショップ

現場状況や作図制限により概略図の内容と多少の違いが生じることがございます。
施工時は、現場優先とさせて頂きたく思いますので、お立会い頂き、最終のご指示のほど、何卒、宜しくお願い致します。

全ての著作権はエクスショップに帰属します。当社とのお取引目的以外の使用・複製・転載は如何なる場合も禁止しております。