


カーポート工事 施工概略図

トステム カーブポートシグマIII 積雪~20cm対応
幅= 3,000mm
奥行= 5,686mm
色: シャイングレー
屋根材: ポリカーボネート (ブルースモーク)
柱仕様: ロング柱23仕様 (有効高 約2,300mm)

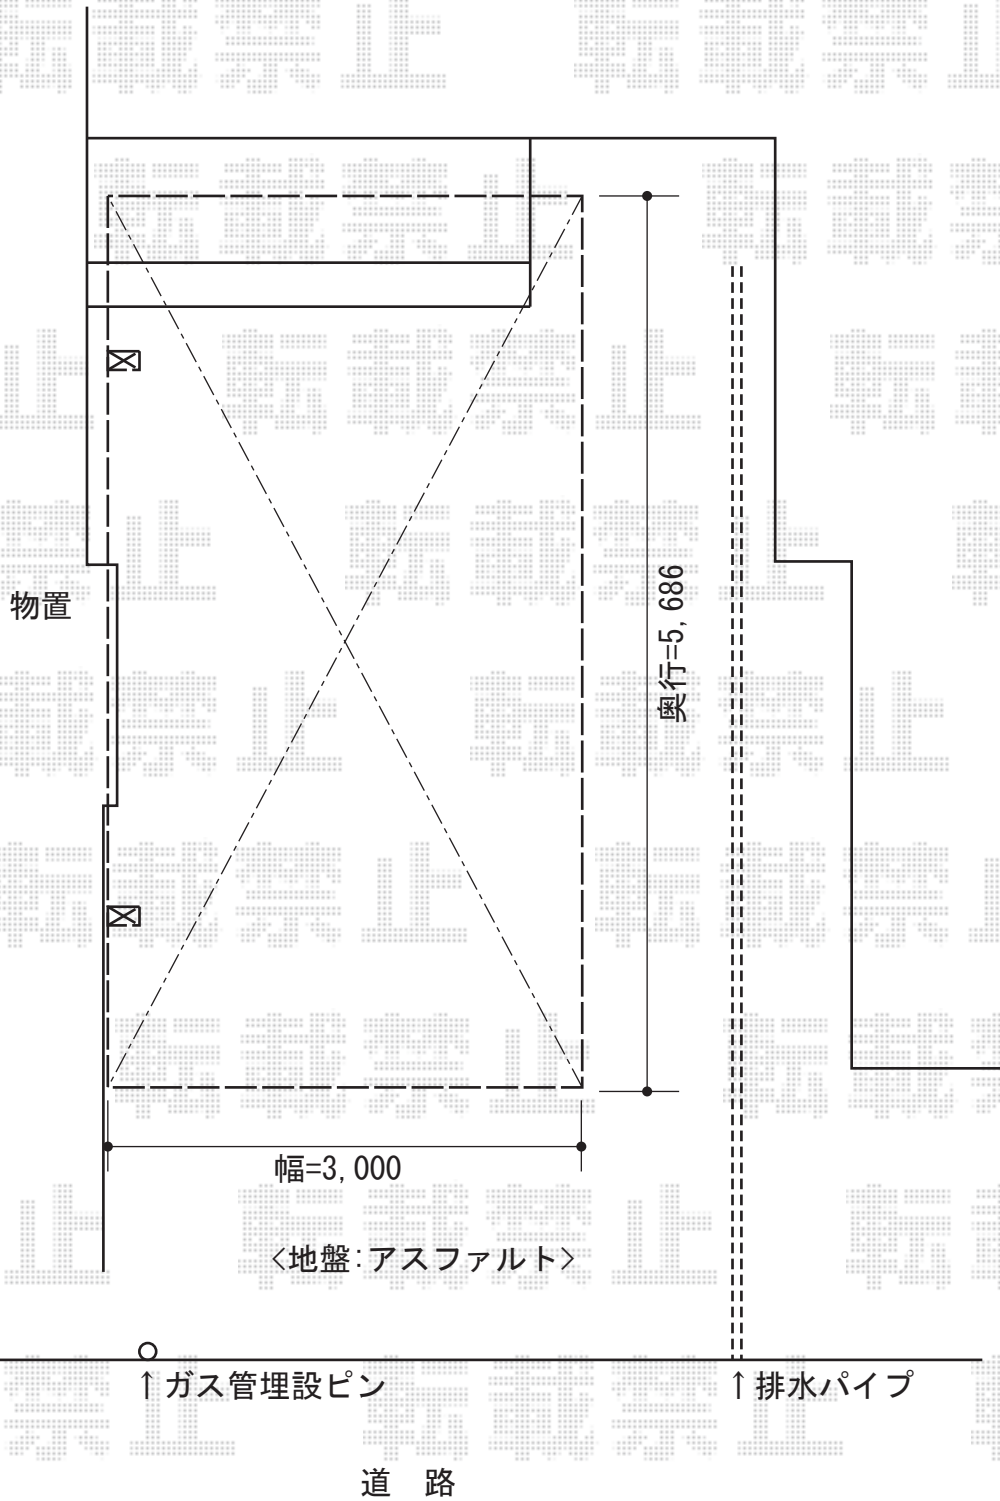

2015-3-267294

担当者

松本