


カーポート 施工概略図

トステム カーポートシグマIII ワイド 延長 積雪~20cm対応
幅=6,060mm
奥行=7,098mm
色：シャイングレー
屋根材：ポリカーボネート（ブルースモーク）
柱仕様：ロング柱23仕様（有効高 約2,300mm）

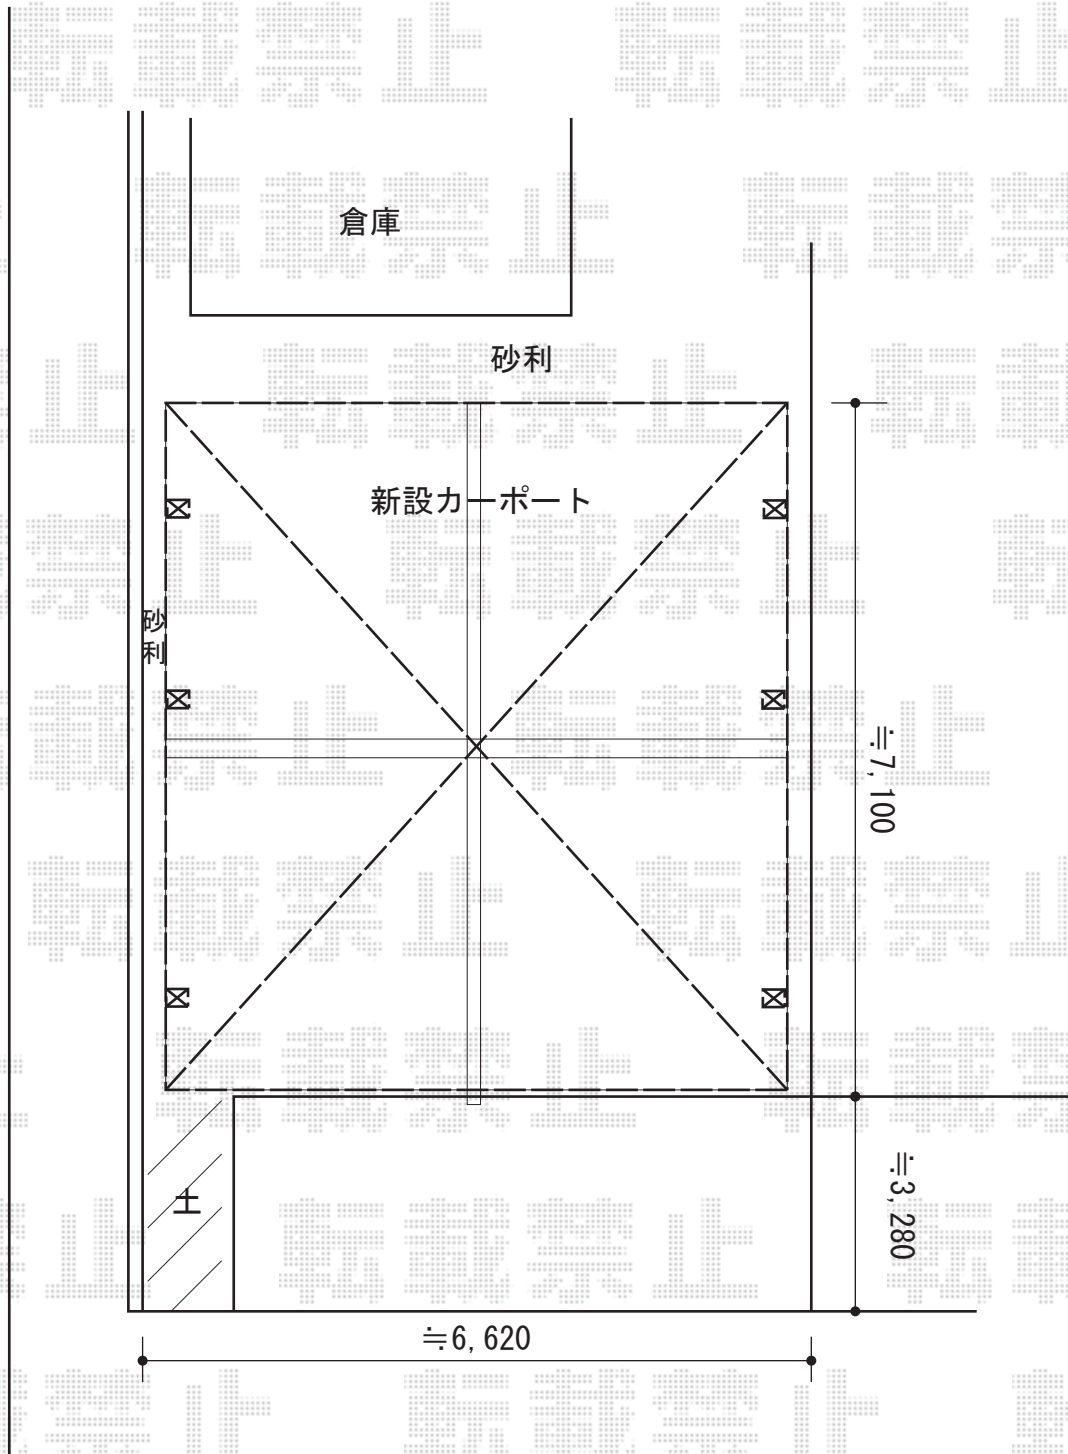

2015-3-267319

担当者

松本