


ウッドデッキ 施工概略図

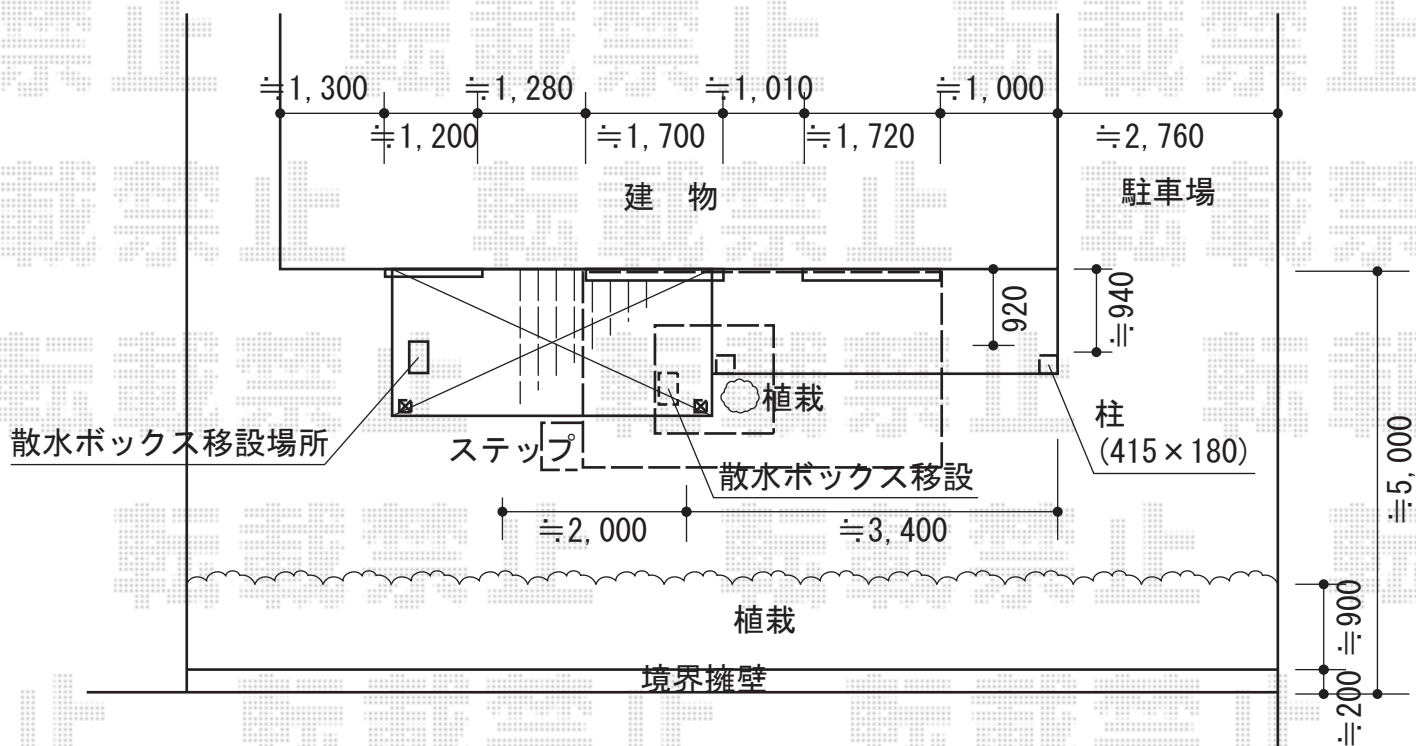

KK AP リウッドデッキ 200  
 間口= 2.5間 (4,451mm)  
 出幅= 8尺 (2,420mm)  
 色： レッドブラウン  
 床板： 縦貼り  
 幕板： 標準幕板  
 束柱： Tタイプ (400~550mm) (色： カームブラック)  
 追加部材： くり抜き加工部材一式

YKK AP リウッドステップ5型 Sタイプ (2段)  
 色： レッドブラウン

2015-3-267403

担当者

西村