


カーポート 施工概略図

YKK AP レイナポートグラン 積雪~20cm対応
幅= 2,400mm
奥行= 5,052mm
色： プラチナステン
屋根材： ポリカーボネート（トーマイマット）
柱仕様： ハイロング柱仕様（有効高 約2,800mm）

YKK AP レイナポートグラン 水平式物干し カーポート柱用 標準 2本入り×1セット
色： プラチナステン

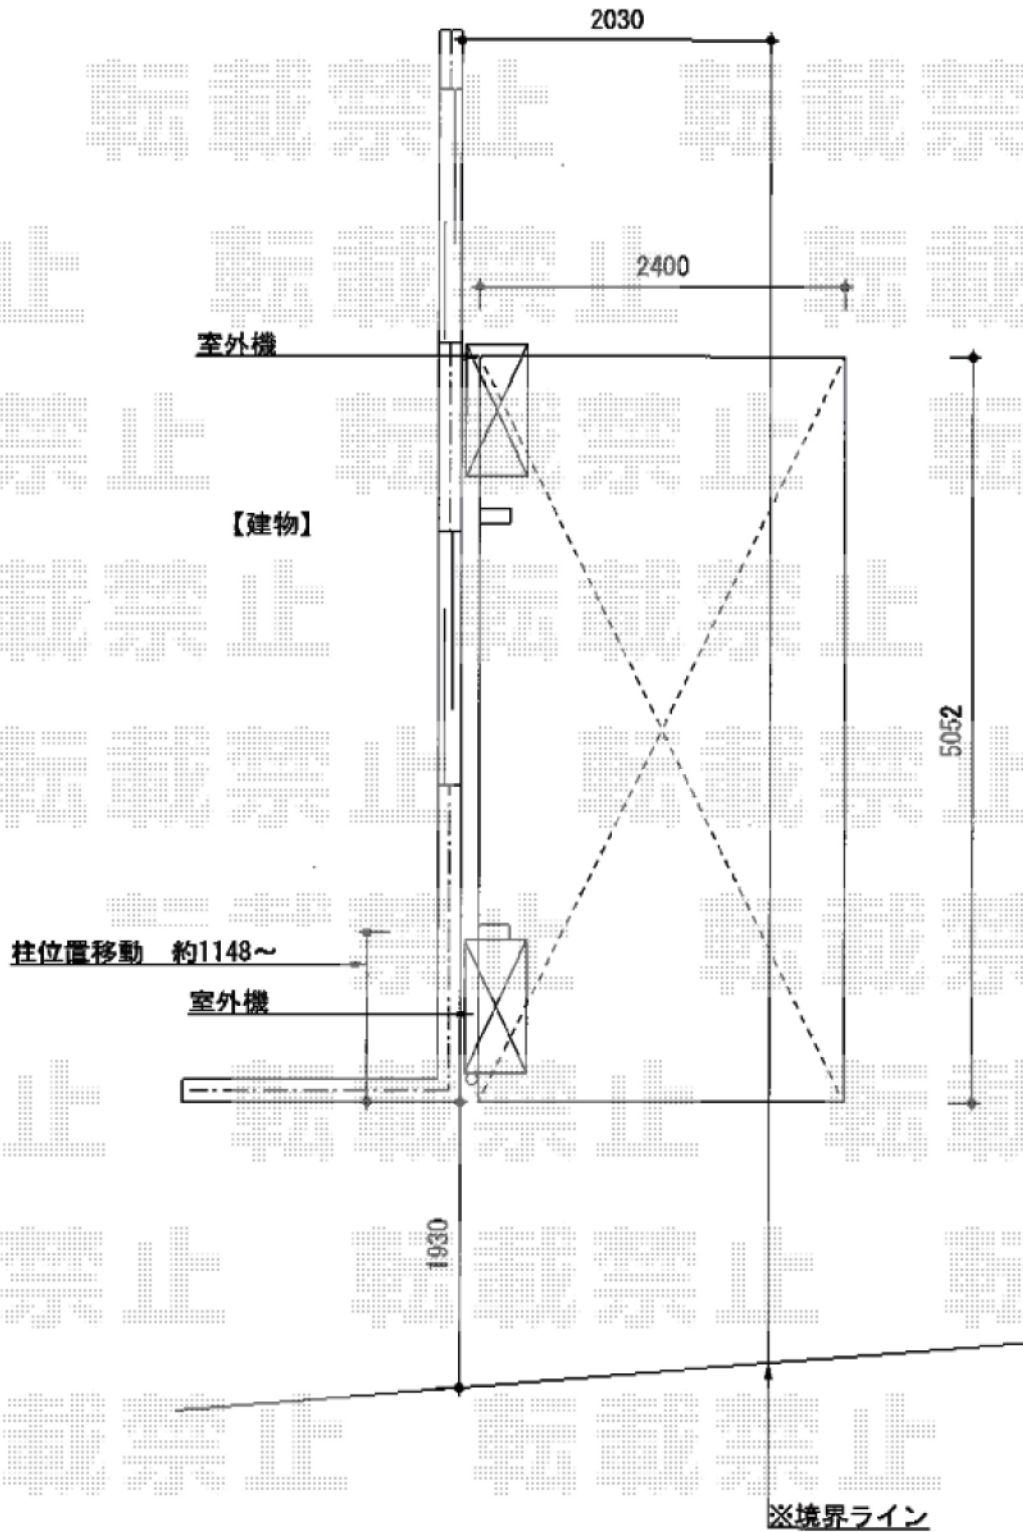

2015-3-267407

担当者

赤松