


カーポート 施工概略図

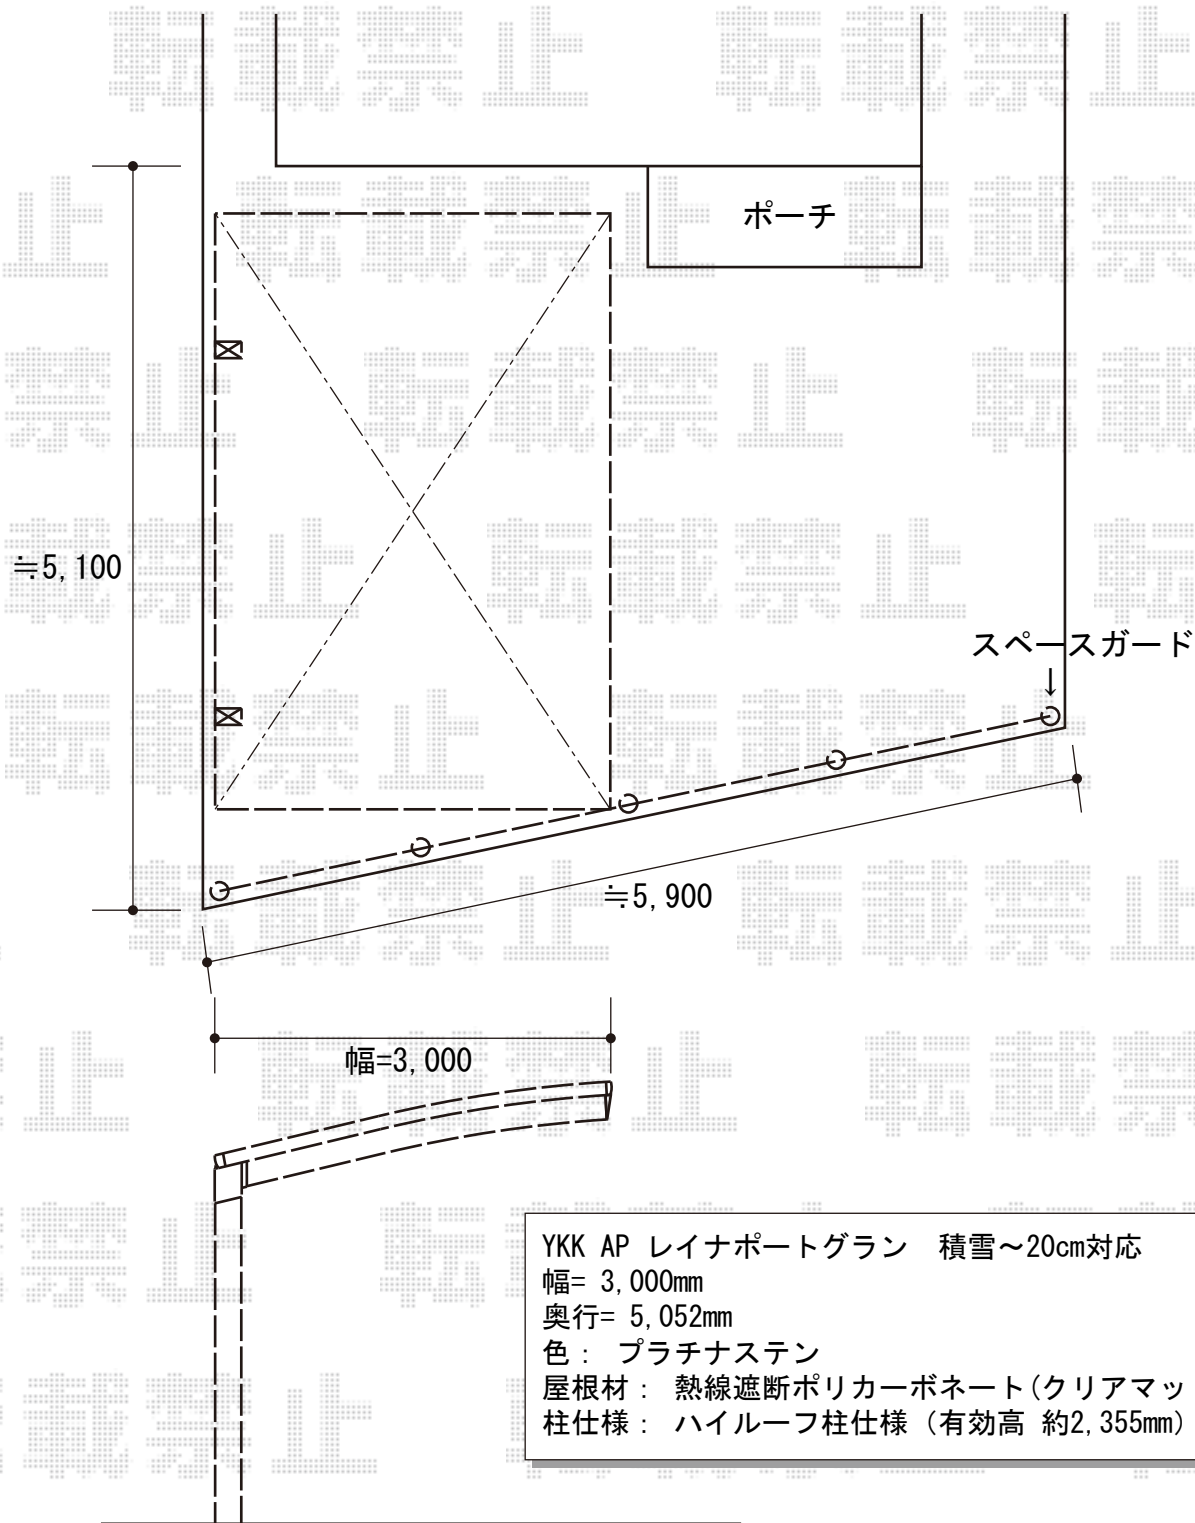

YKK AP レイナポートグラン 積雪~20cm対応
幅= 3,000mm
奥行= 5,052mm
色: プラチナステン
屋根材: 熱線遮断ポリカーボネート(クリアマット)
柱仕様: ハイルフ柱仕様(有効高 約2,355mm)

2015-3-267418

担当者

酒井