


# カーポート 施工概略図

トステム カーブポートシグマIII 積雪~20cm対応  
幅= 2,401mm  
奥行= 4,980mm  
色： シャイングレー  
屋根材： ガリレポリカ（クリアマット・すりガラス調）  
柱仕様： ロング柱23仕様（有効高 約2,300mm）  
オプション： サイドパネルH800×1セット

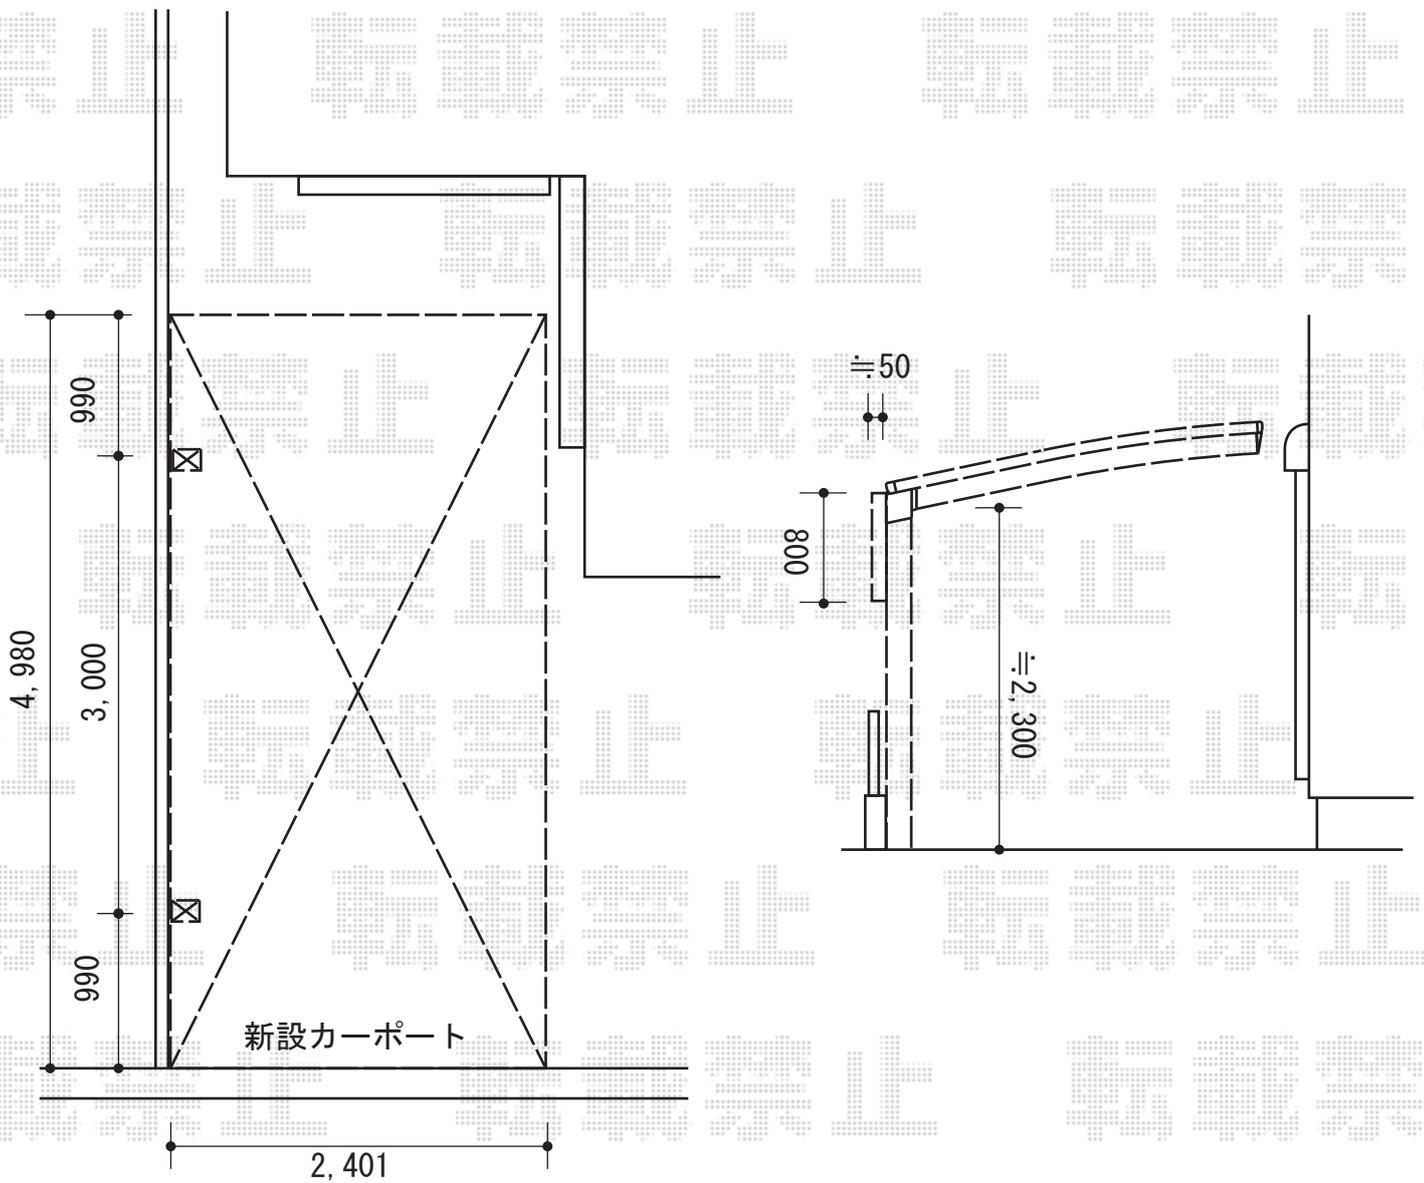

2015-3-267473

担当者

邑智