


カーポート工事 施工概略図

YKK AP レイナポートグラン 延長 積雪~20cm対応  
 幅=2,400mm  
 奥行=6,484mm  
 色：ブラウン  
 屋根材：ポリカーボネート（スモークブラウン）  
 柱仕様：ハイロング柱仕様（有効高 約2,800mm）

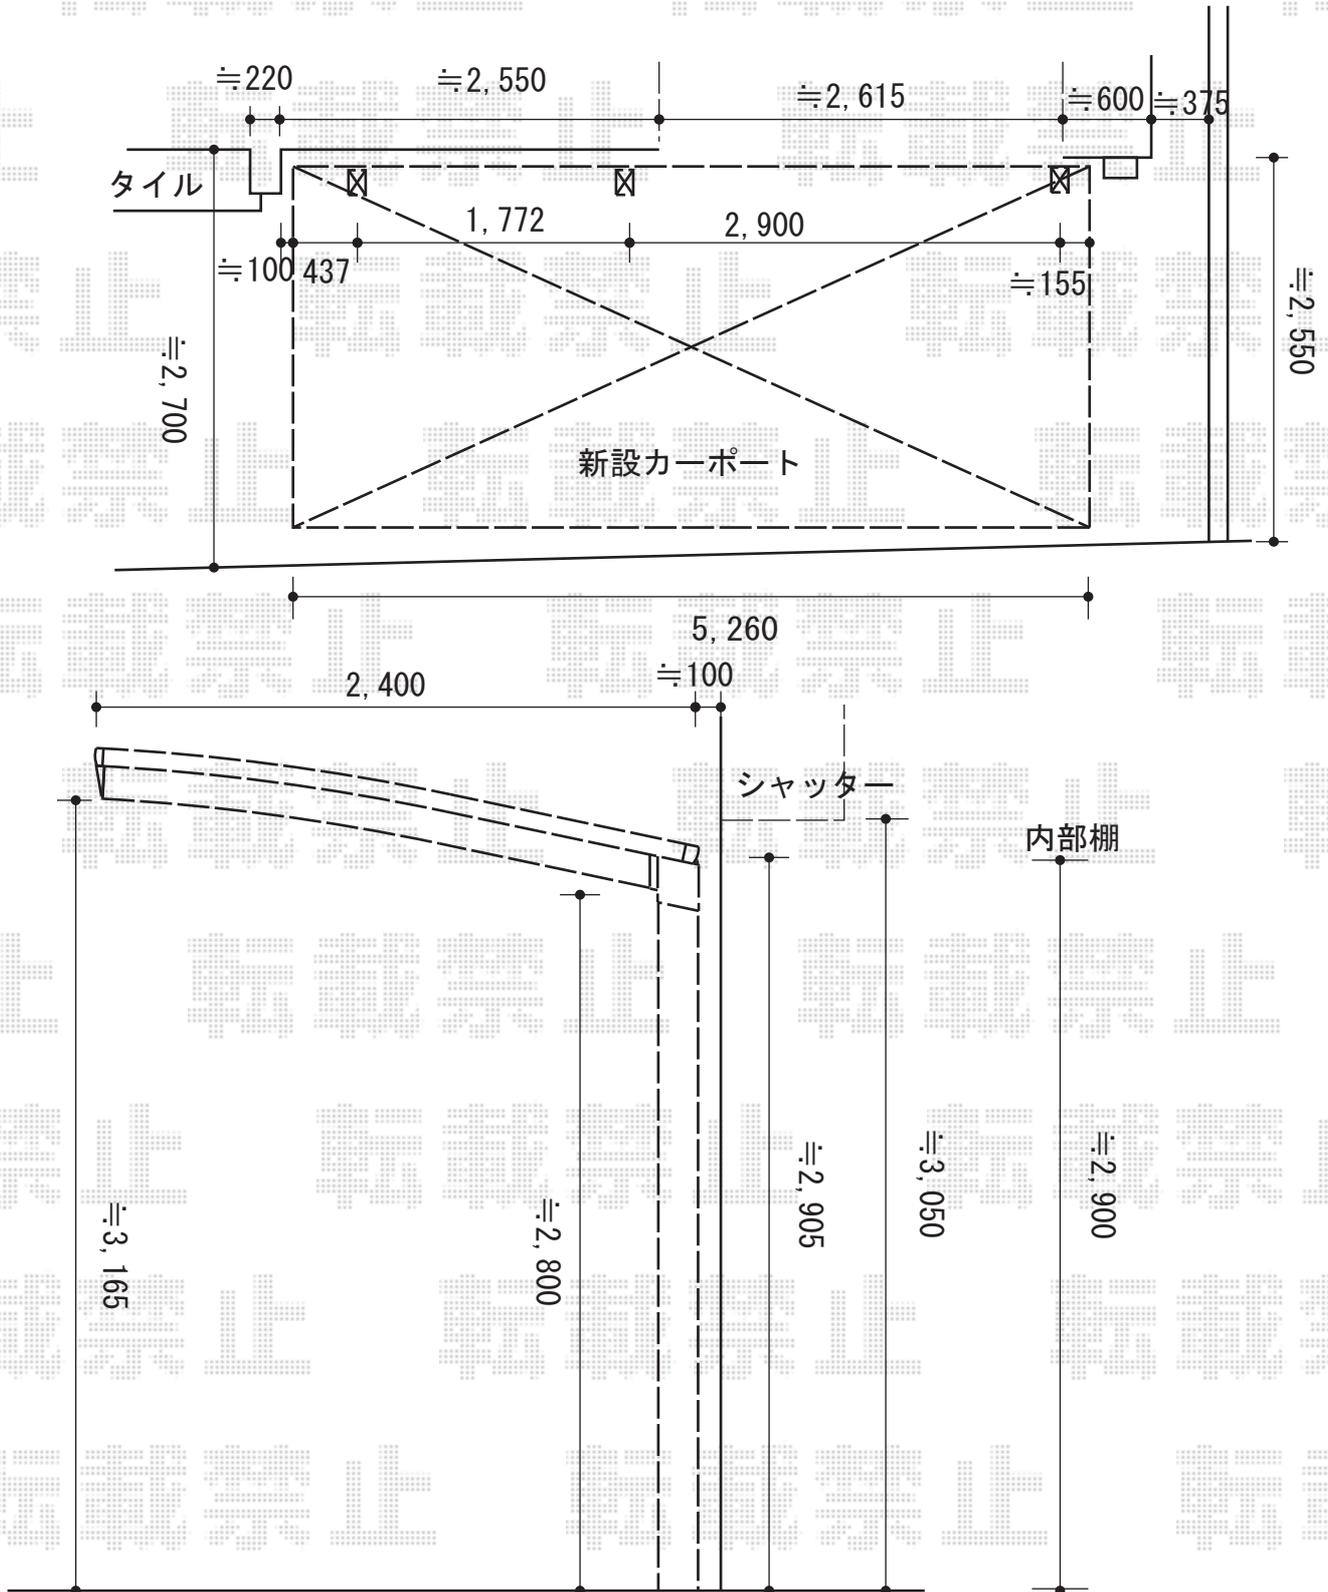

2015-3-267518

担当者

酒井