


テラス屋根 施工概略図

トステム ライザーテラスII F型 テラスタイプ 単体 積雪~20cm対応
 間口= 関東間2.0間 (柱芯々3,440mm 屋根幅3,660mm)
 出幅= 5尺 (1,485mm)
 色: シャイングレー
 屋根材: ポリカーボネート (クリアマット・すりガラス調)
 柱仕様: ロング柱/柱位置固定タイプ (柱2本)
 施工方法: 上止め仕様

取付基準

- ①高さ: ※1の換気ガラルの下端=掛け上端
- ②屋根勾配角度9°
- ③出幅カット
- ④柱位置: 給水タンク等設置エリア側へ建て込み

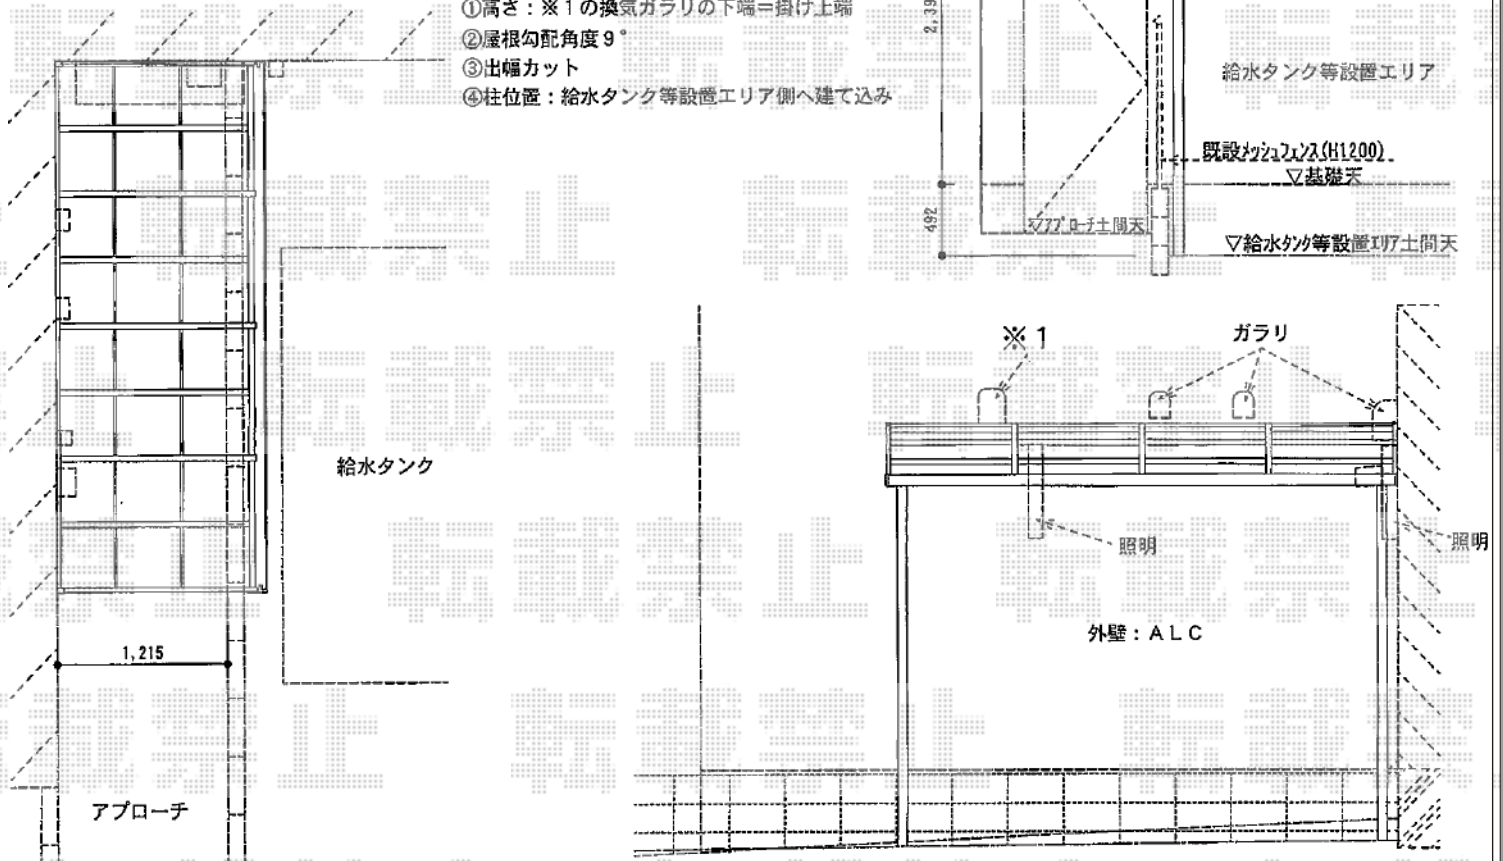

2015-3-267564

担当者

邑智