


カーポート 施工概略図

トステム テリオスポートIII 900 縦連棟 8本柱 積雪~30cm対応 ※異形納まり  
 幅= 5,484mm  
 奥行= 10,855mm  
 色: シャイングレー  
 屋根材: スチール折板 (ペフ無)  
 柱仕様: ロング柱25仕様 (有効高 約2,500mm)  
 追加部材: 出入隅加工用部材一式

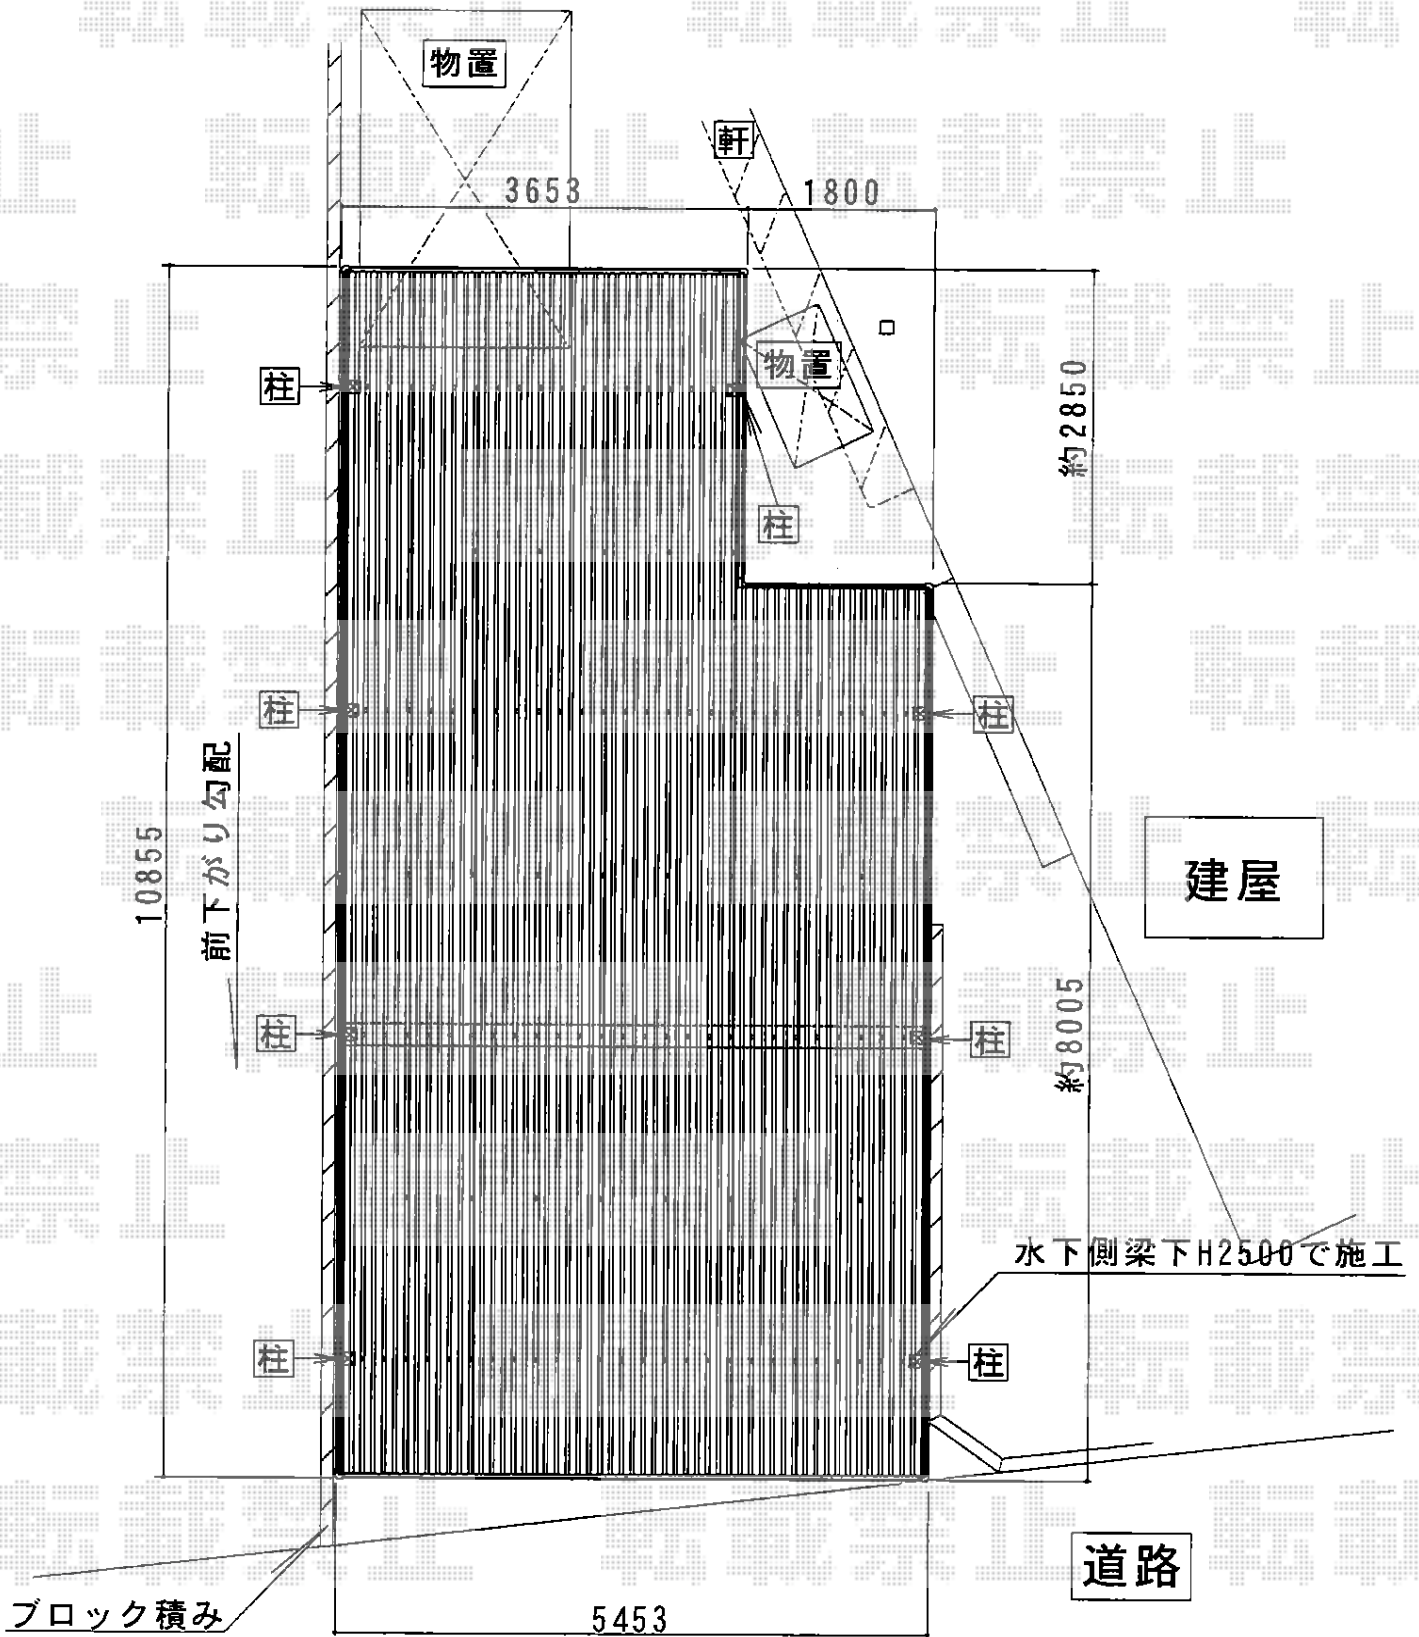

2015-3-267565 担当者 邑智