


カーポート工事 施工概略図

YKK AP 【A】 レイナツインポートグラン 積雪～20cm対応
 幅= 5,097mm
 奥行= 5,768mm
 色： プラチナステン
 屋根材： 熱線遮断ポリカーボネート(クリアマット)
 柱仕様： ハイルフ柱仕様 (有効高 約2,350mm)

YKK AP 【B】 レイナツインポートグラン 積雪～20cm対応
 幅= 4,185mm
 奥行= 5,768mm
 色： プラチナステン
 屋根材： 熱線遮断ポリカーボネート(クリアマット)
 柱仕様： ハイルフ柱仕様 (有効高 約2,350mm)

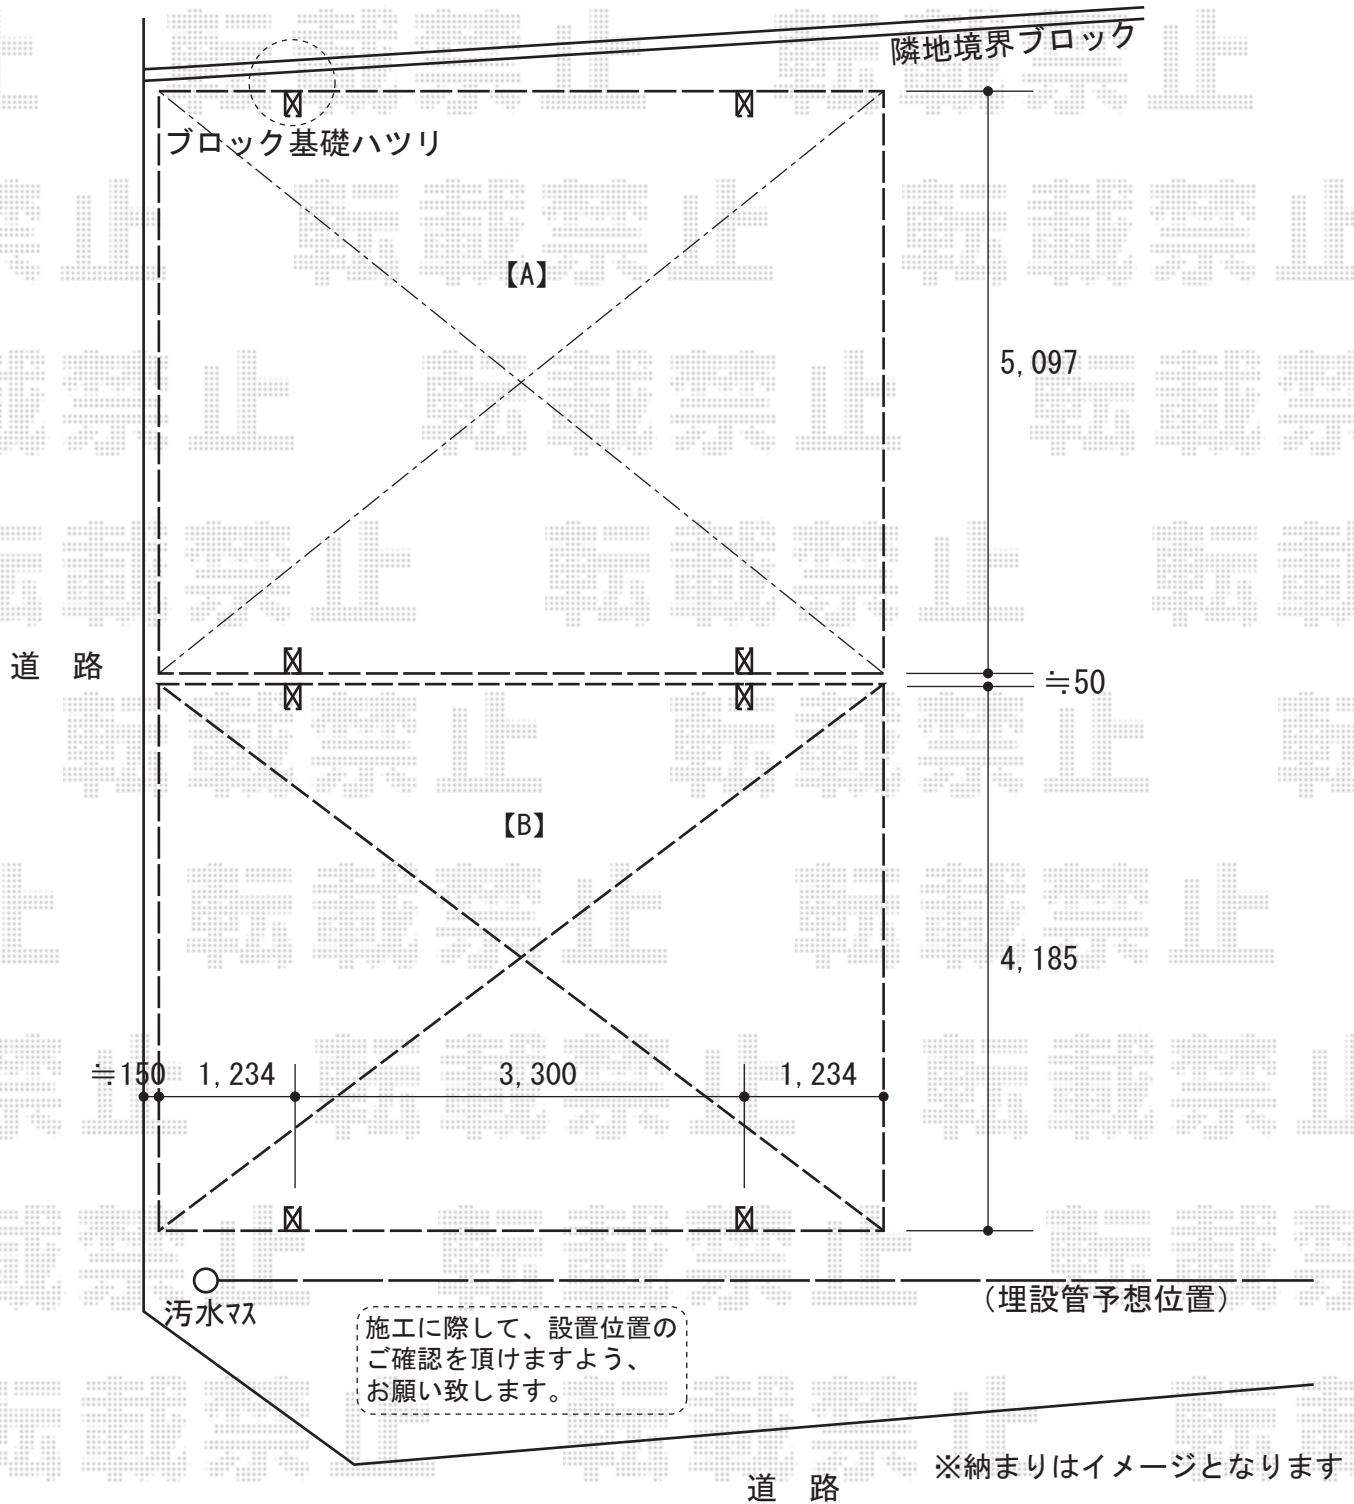

2015-3-267581

担当者

松本