サイクルポート　施工概略図

トステム カーブパークシグマIII 4連棟 3面囲い 積雪～20cm対応
幅= 2,101mm
奥行= 8,510mm(22タイプ×4連棟)
色： シャイングレー
屋根材： ポリカーボネート（ブルースモーク）
柱仕様： 標準柱仕様（有効高 約1,800mm）
パネル材： ポリカーボネート（ブルースモーク）
柱本数： 本体5本/補助柱8本

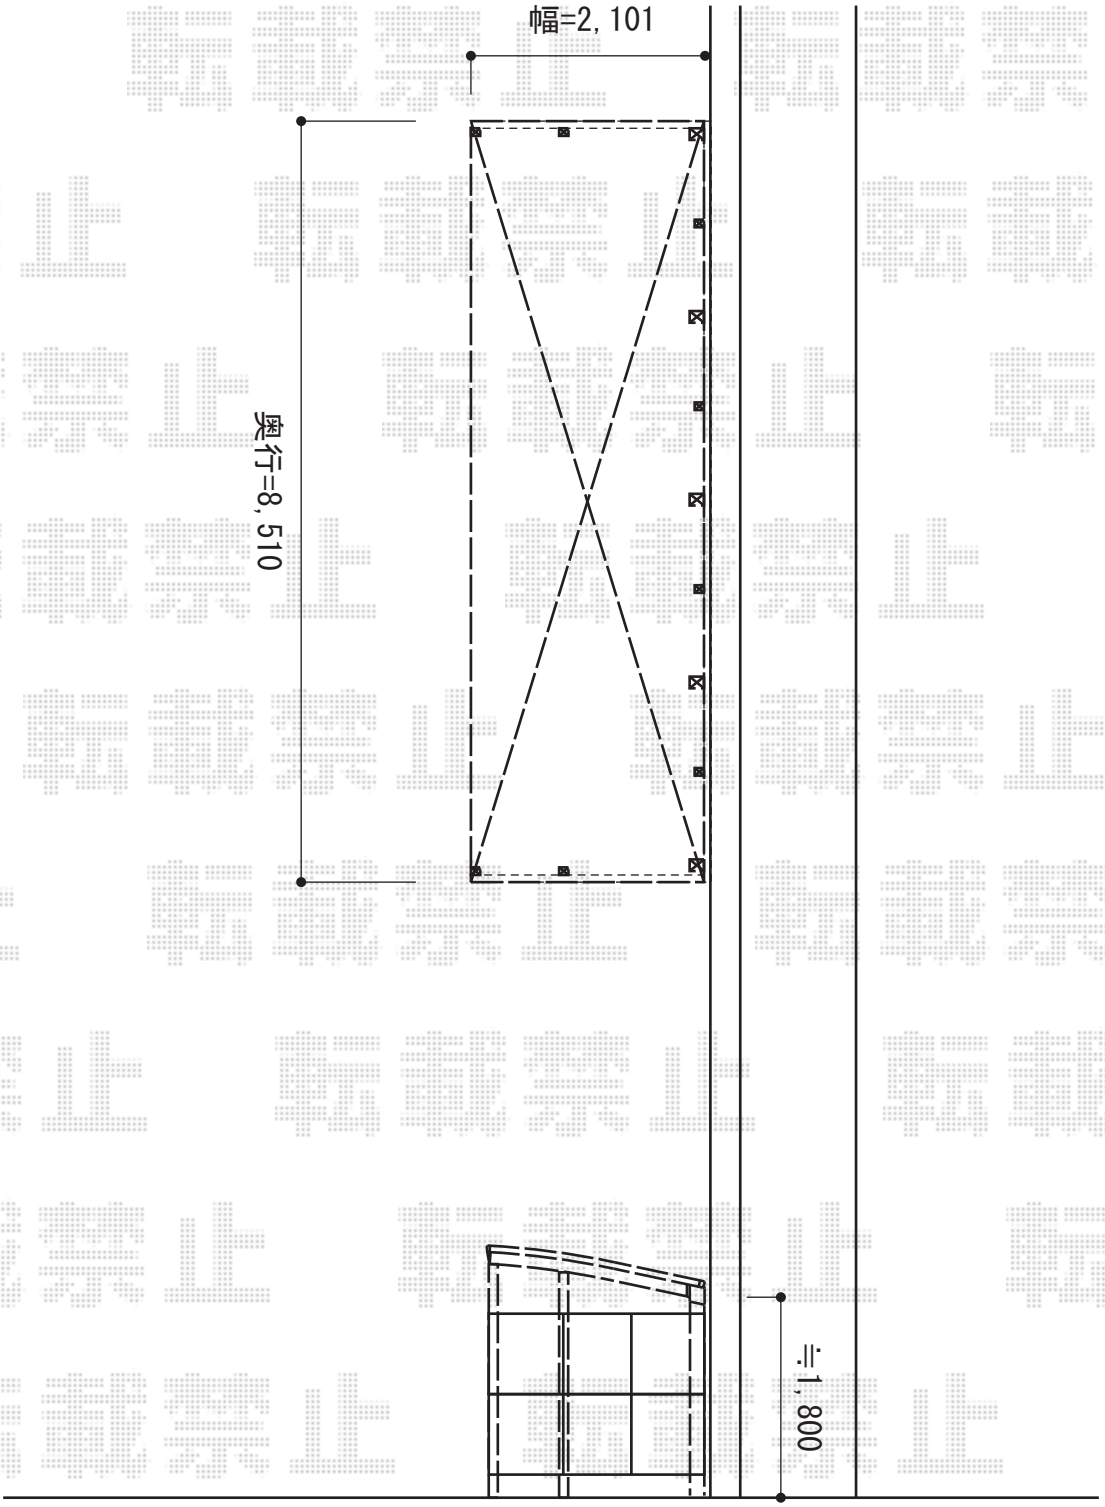

2015-1-260251	担当者	松本

エクスショップ

現場状況や作図制限により概略図の内容と多少の違いが生じることがございます。
施工時は、現場優先とさせて頂きたく思いますので、お立会い頂き、最終のご指示のほど、何卒、宜しくお願い致します。
全ての著作権はエクスショップに帰属します。当社とのお取引目的以外の使用・複製・転載は如何なる場合も禁止しております。