


フェンス 施工概略図

TOEX ハイスクリーンフェンスA型 フリーポールタイプ
 本体1枚 (W×H) = (1967.5×1,600mm) ×3枚
 柱 : T-16×7本
 継手セット : ×2セット
 端部キャップ : ×1セット
 色 : シヤイングレー

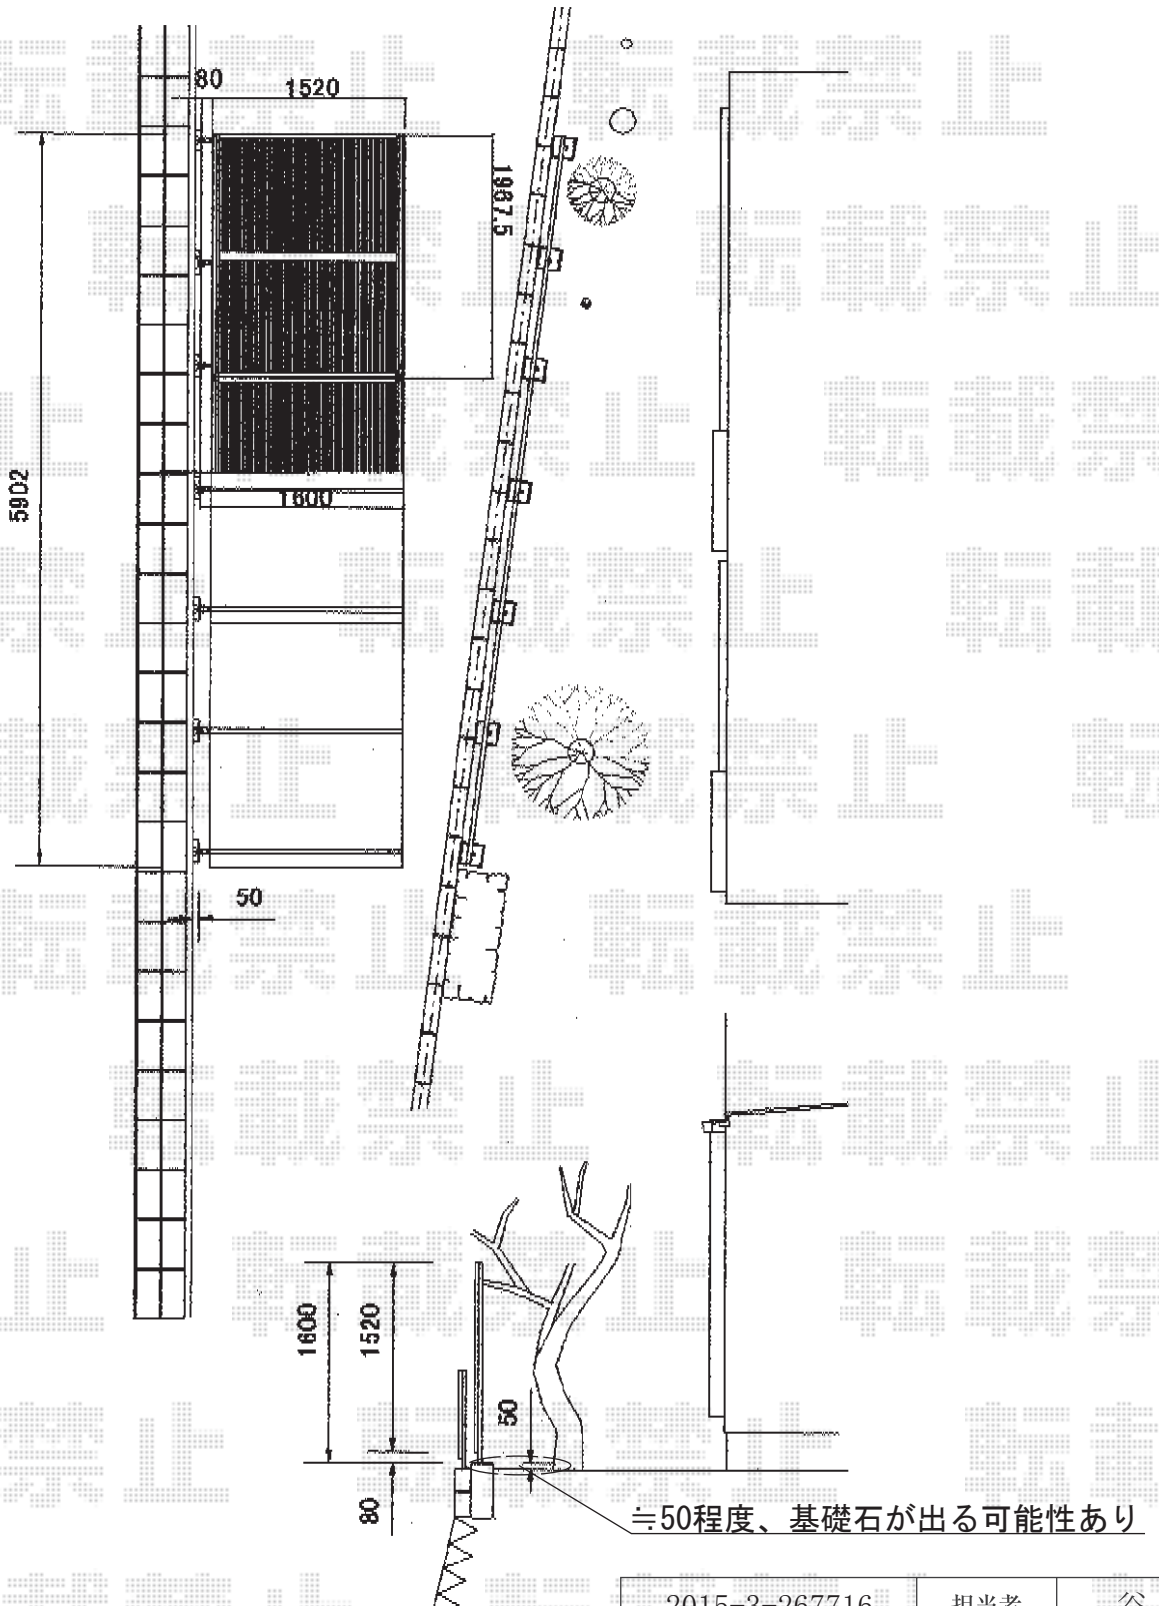

2015-3-267716

担当者

谷