


エクステリア工事 施工概略図

新日軽 【B】 セレビューフェンス RP3型 自在柱式
 本体1枚 (W×H) = (2,000mm×1,200mm) ×2枚
 自在柱: 1200用×3本
 エンドキャップ: 1セット
 色: 本体格子/クリエダーク 柱・柵/シャイングレー

新日軽 【C】 セレビューフェンス RP3型 自在柱式 2段柱
 本体1枚 (W×H) = (2,000mm×800mm) ×2枚 / (2,000mm×1,000mm) ×2枚
 2段柱(控え柱なし): 1800用×5本
 エンドキャップ: 2セット
 上下固定金具: 5セット
 中間固定金具: 5セット
 色: 本体格子/クリエダーク 柱・柵/シャイングレー

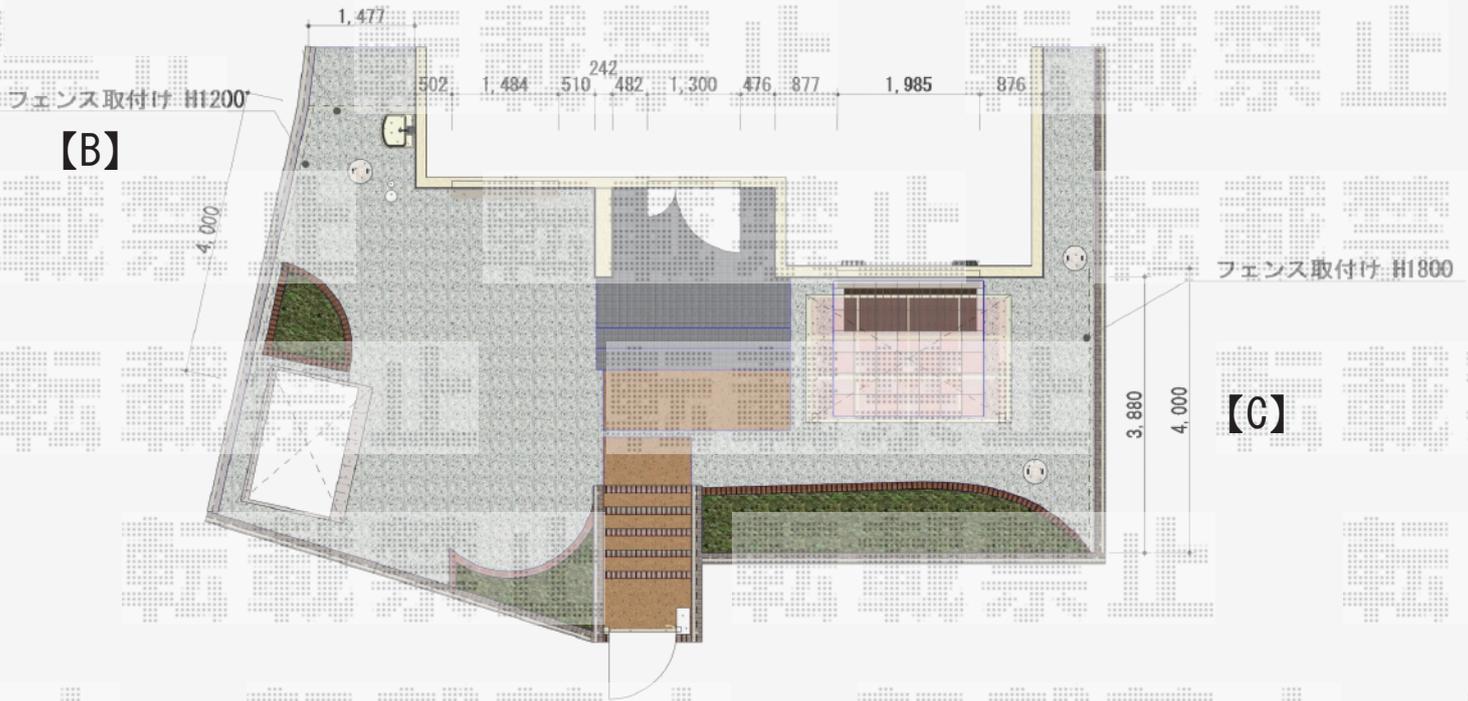

2015-3-267759

担当者

谷