


フェンス 施工概略図

TOEX ライシスフェンス13型 フリーポールタイプ
本体1枚 (W×H) = (1,979.5×800mm) ×4枚
柱仕様 : T-8×5本
部品セット : 5セット
端部キャップ : 1セット
色 : ブラック

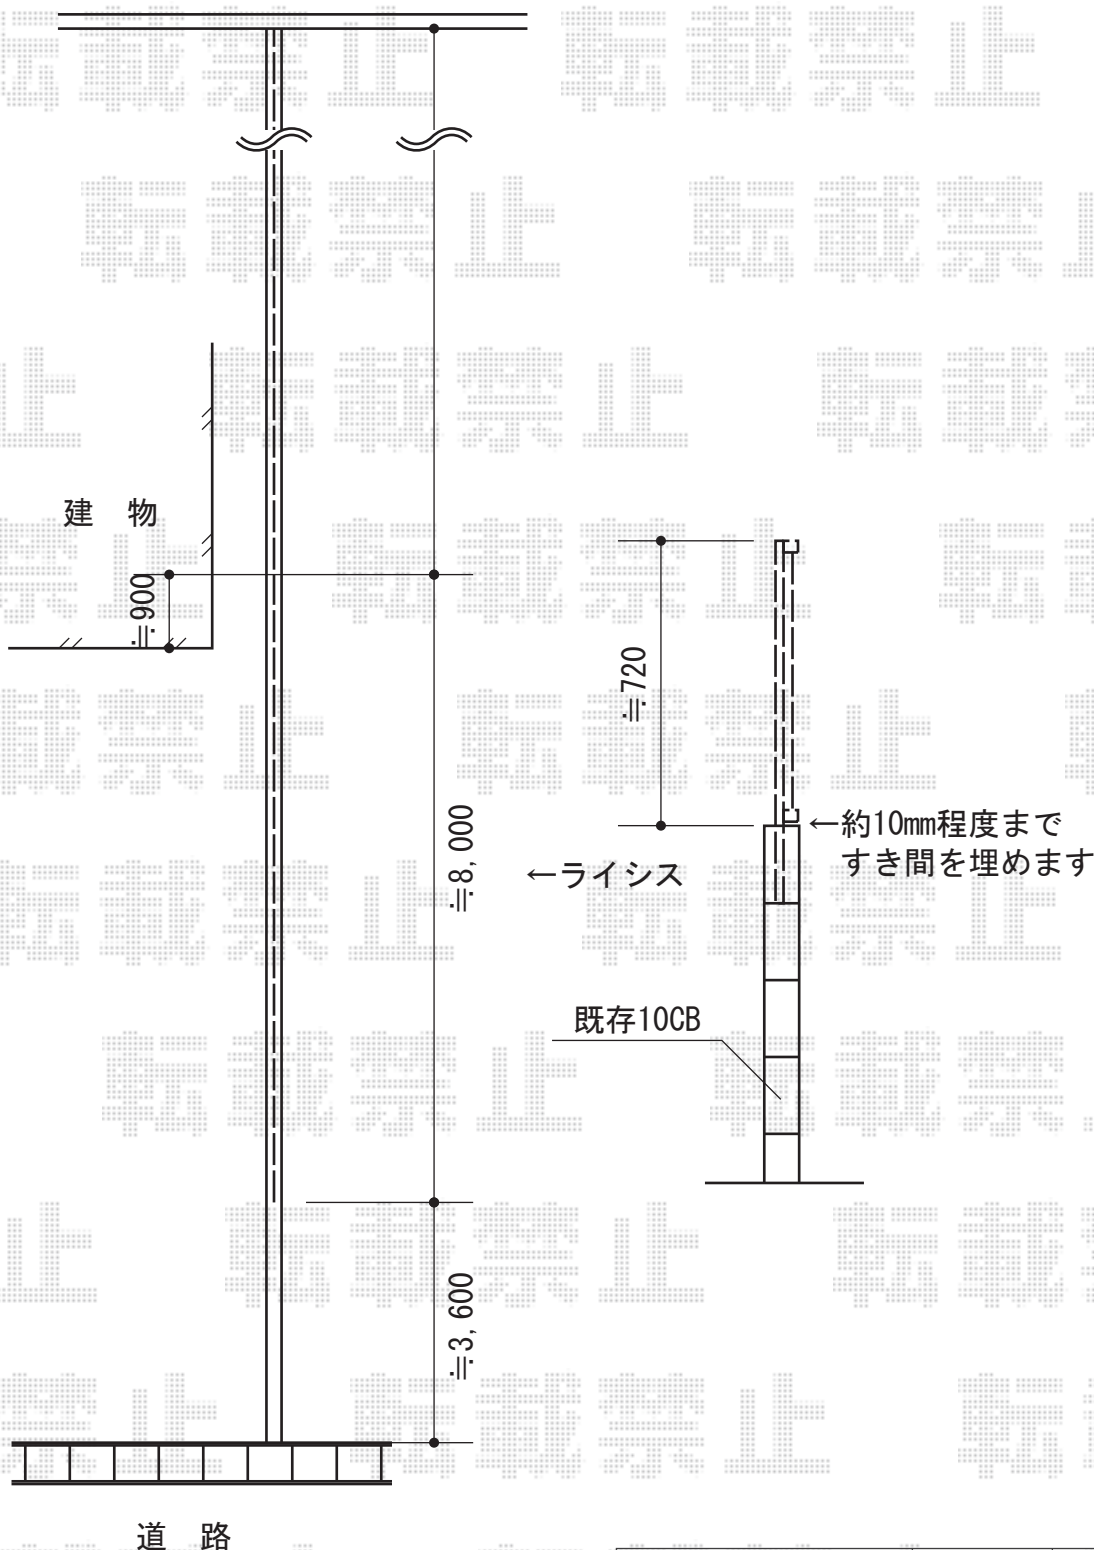

2015-3-267786

担当者

谷