


カーポート工事 施工概略図

YKK AP レイナトリプルポートグラン 積雪~20cm対応
 幅= 8,000mm
 奥行= 5,052mm
 色: プラチナステン
 屋根材: 熱線遮断ポリカーボネート (アースブルーマット調)
 柱仕様: ハイルフ柱仕様 (有効高 約2,350mm)

YKK AP 【片側】レイナトリプルポートグラン サイドパネル 2段
 奥行サイズ: 51用
 高さ: 1,873mm
 色: プラチナステン
 パネル材: 熱線遮断ポリカーボネート (アースブルーマット調)
 柱仕様: ハイルフ柱仕様 (間柱1本)

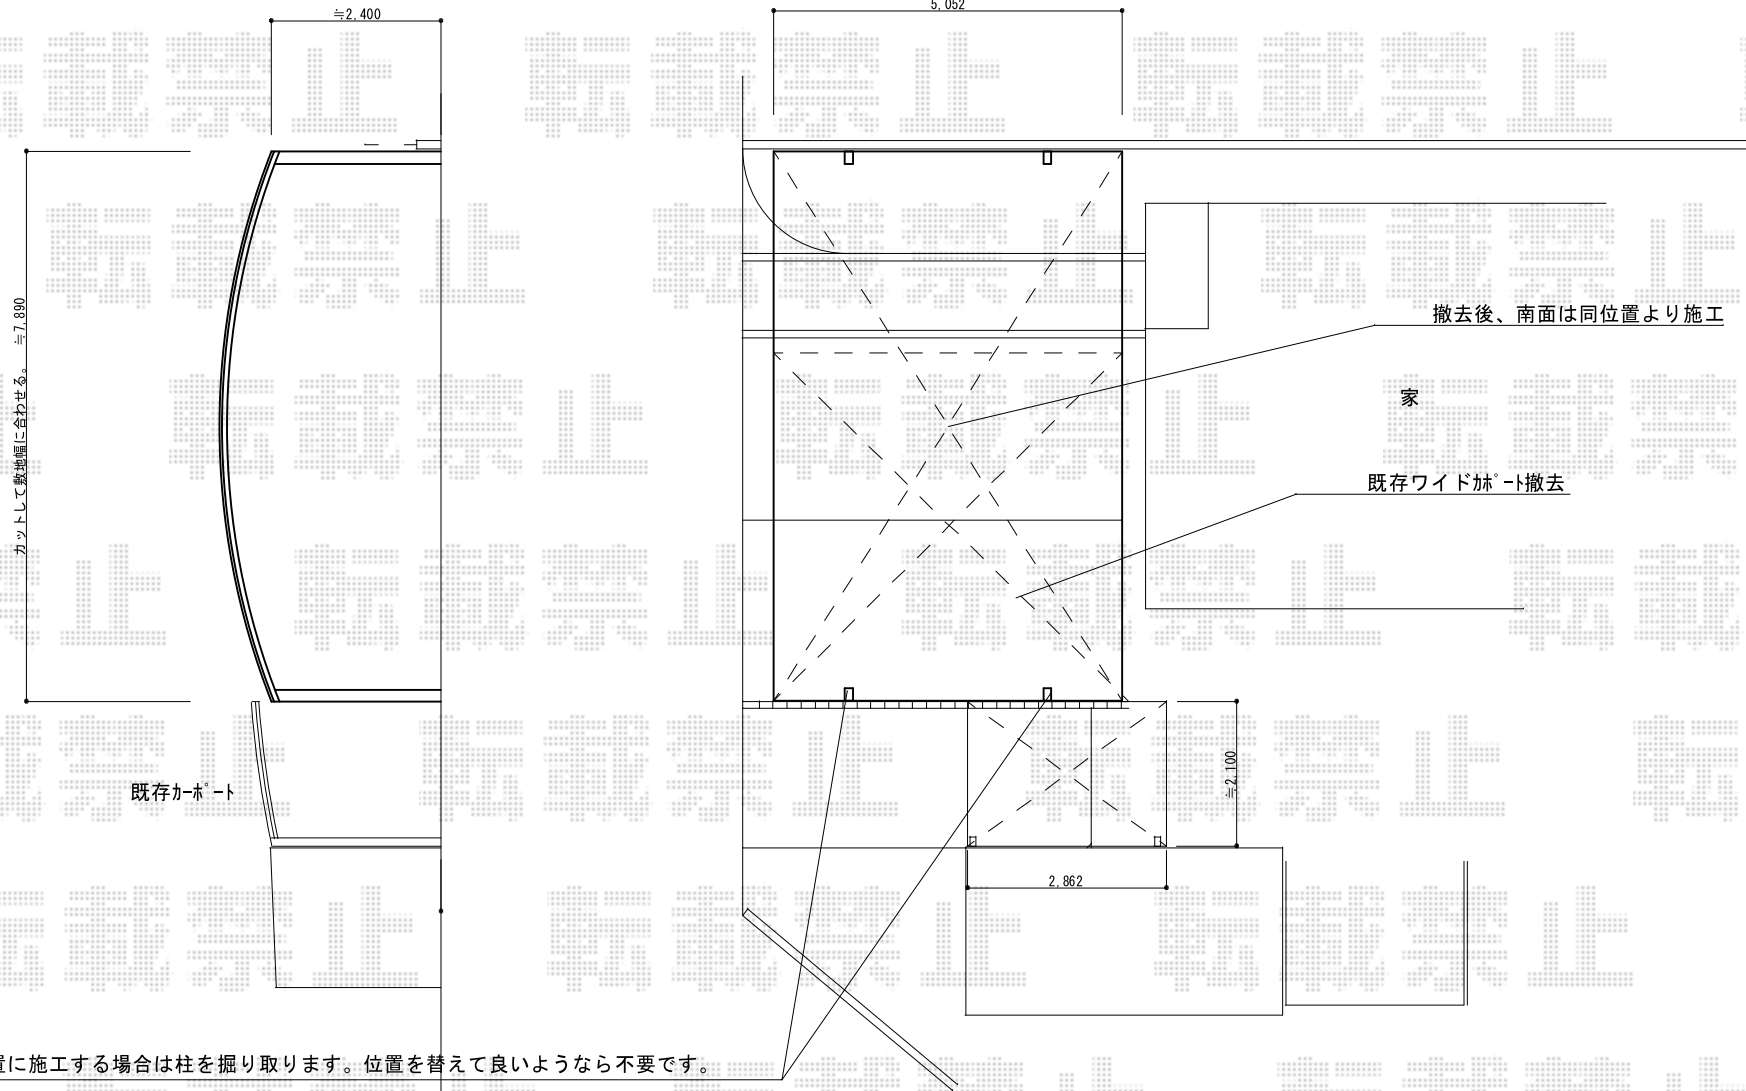

* 柱を同位置に施工する場合は柱を掘り取ります。位置を替えて良いようなら不要です。