


門扉・機能門柱・フェンス・外構工事 施工概略図

LIXIL(TOEX) プレスタ門扉 5型 横目隠し 両開き 柱使用  
 扉1枚 (W×H) = (600×1,200mm)  
 色：シャイングレー  
 錠：シリンダーPA錠（鎌錠）  
 開き：内開き

TOEX ファンクションユニット ウィルモダンスリム  
 柱セット：加工無し用(色：シャイングレー)  
 サイン：なし  
 ポスト：スリム縦型ポスト（錠なし）(色：シャイングレー)  
 GBウォール枠材セット1列用：(色：シャイングレー)  
 ガラスブロック8個入り(かすみ)：1

TOEX プレスタフェンス 5型 横目隠し フリーポールタイプ  
 本体1枚 (W×H) = (1,979.5×800mm) ×4枚  
 柱仕様：T-8×5本  
 部品セット：5セット  
 端部キャップ：1セット  
 端部カバー（切詰め用）：T-8×1  
 端部部材：T-8×1  
 色：シャイングレー

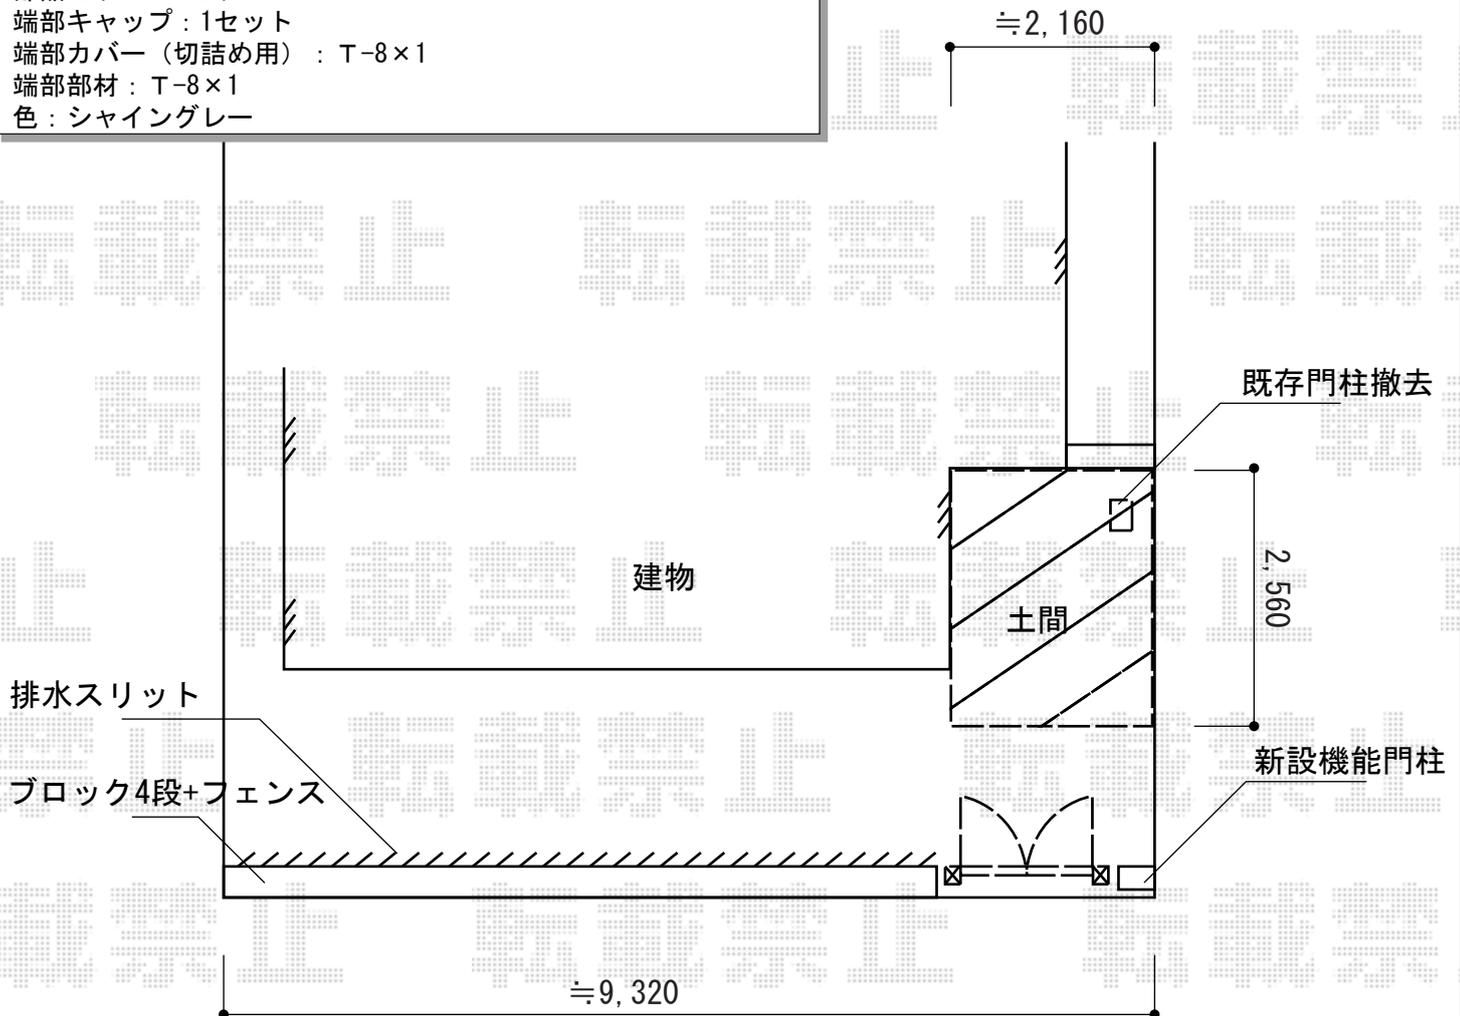

2015-3-267848

担当者

西村