


カーポート 施工概略図

YKK AP レイナツインポートグラン 積雪~20cm対応
 幅=4,801mm
 奥行=5,052mm
 色：プラチナステン
 屋根材：ポリカーボネート（トーマイマット）
 柱仕様：ハイロング柱仕様（有効高 約2,800mm）

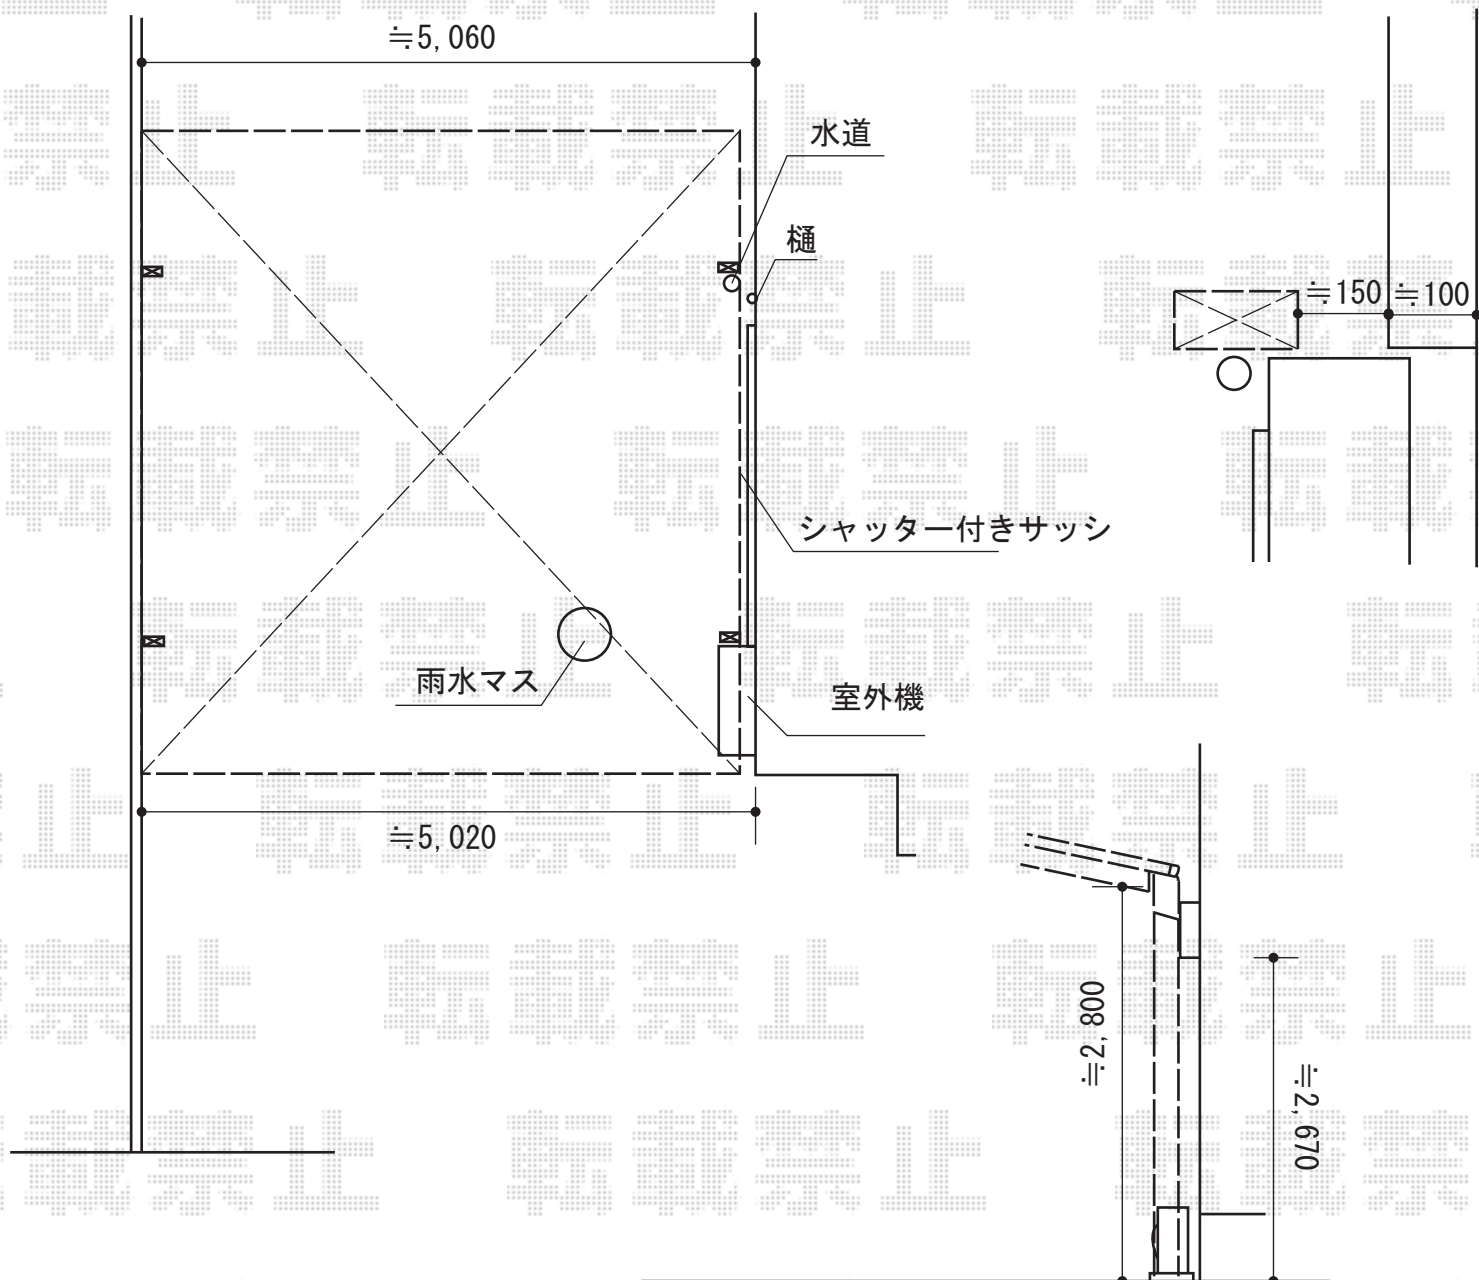

2015-3-267864	担当者	赤松
---------------	-----	----