


ライザーテラスII R型 ルーフタイプ 連棟 積雪～20cm対応 施工概略図

トステム ライザーテラスII R型 ルーフタイプ 連棟 積雪～20cm対応  
 間口= 関東間3.5間[2.0+1.5間] (方杖芯々6,390mm 屋根幅6,390mm)  
 出幅= 3尺 (885mm)  
 色: シャイングレー  
 屋根材: ポリカーボネート (クリアマット・すりガラス調)  
 柱仕様: 柱無しタイプ  
 施工方法: 下止め仕様  
 追加部材: 特殊納まり対応部材一式 (片袖納まり)

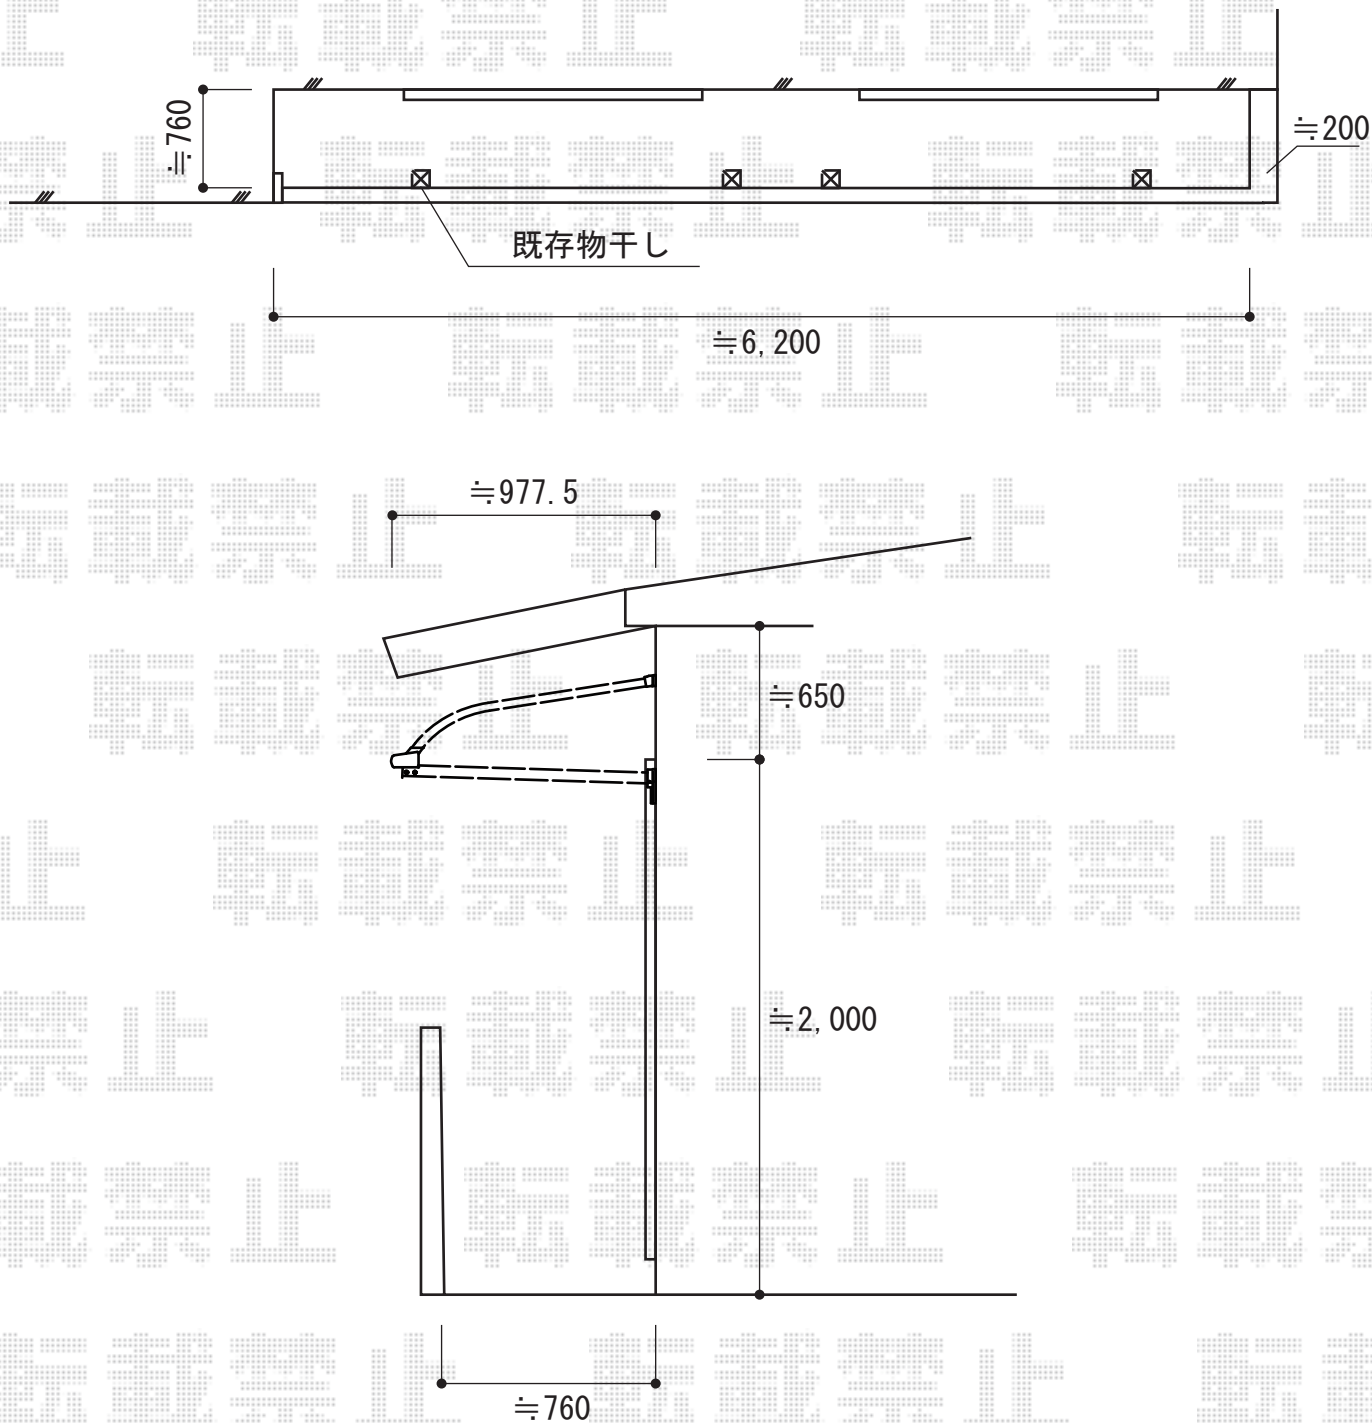

2015-3-267899

担当者

木附