

カーポート工事 施工概略図

YKK AP レイナツインポートグラン 積雪～20cm対応

幅= 5,392mm


奥行= 5,052mm

色： ブラウン

屋根材： ポリカーボネート（トーマイマット）

柱仕様： ハイーフ柱仕様（有効高 約2,350mm）

建物

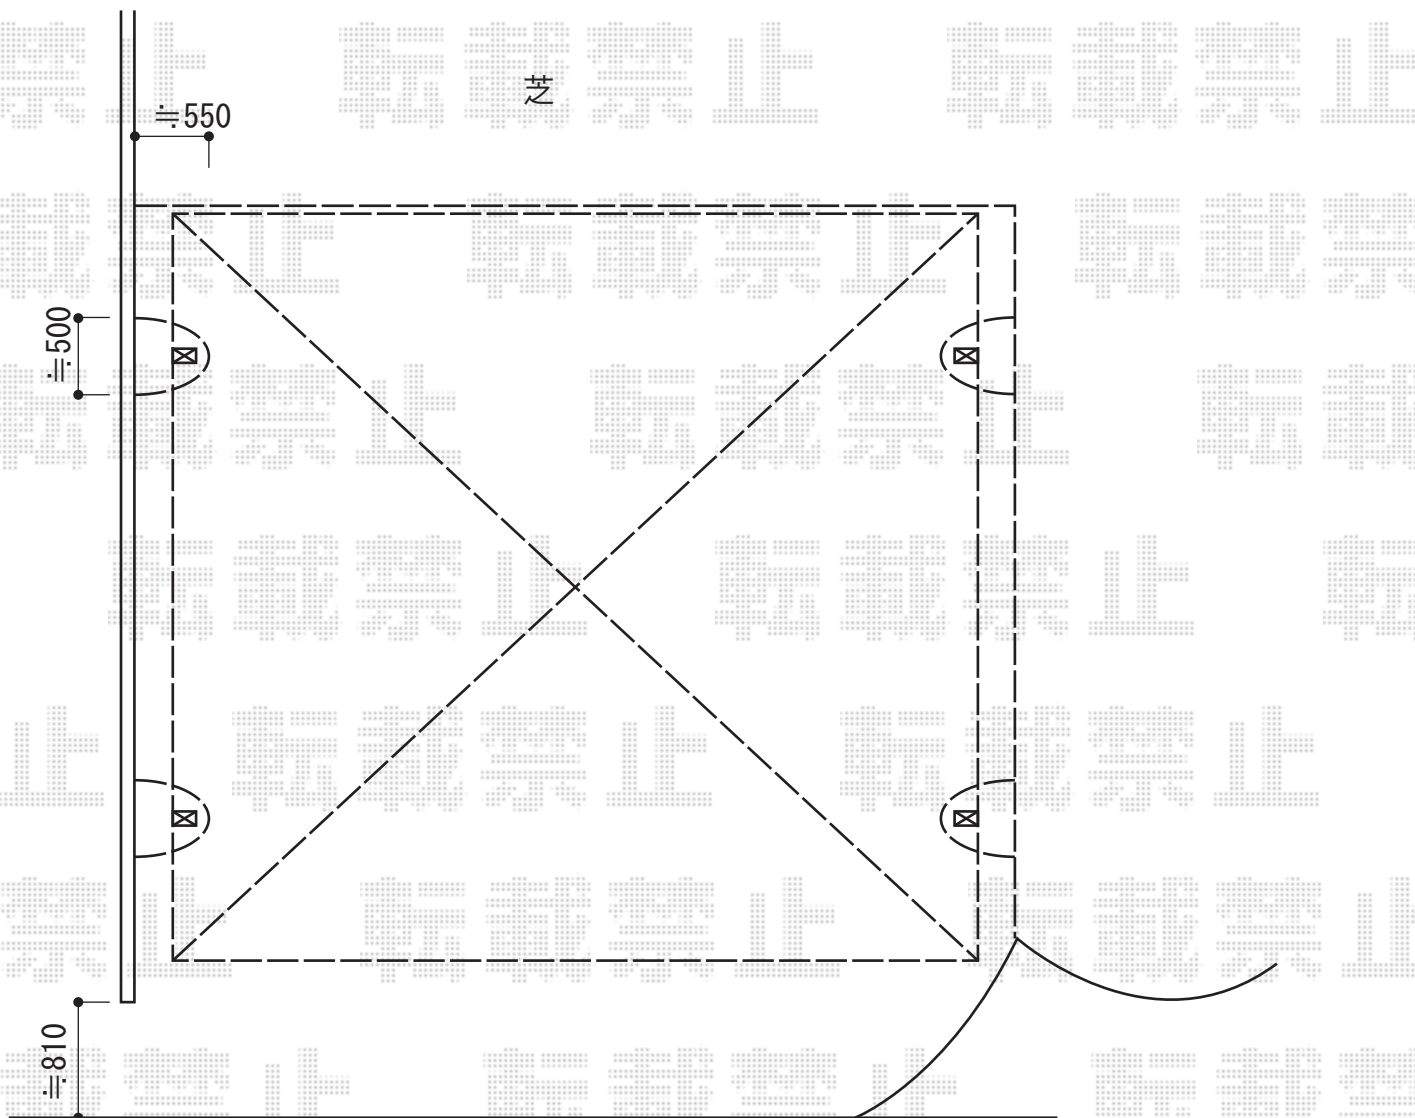

2015-3-268087

担当者

酒井