


プレシオステラス F型 テラスタイプ 単体 積雪~20cm対応 施工概略図

Value Select プレシオステラス F型 テラスタイプ 単体 積雪~20cm対応
 間口=関東間2.0間 (柱芯々3,485mm 屋根幅3,670mm)
 出幅=4尺 (1,170mm)
 色:ノーブルステン
 屋根材:ポリカーボネート (ガラスマット)
 柱仕様:ロング柱/柱標準タイプ (柱2本)
 施工方法:上止め仕様

Value Select プレシオステラス 吊り下げ式物干し ロング 2本入り
 色:ノーブルステン
 数量:1セット

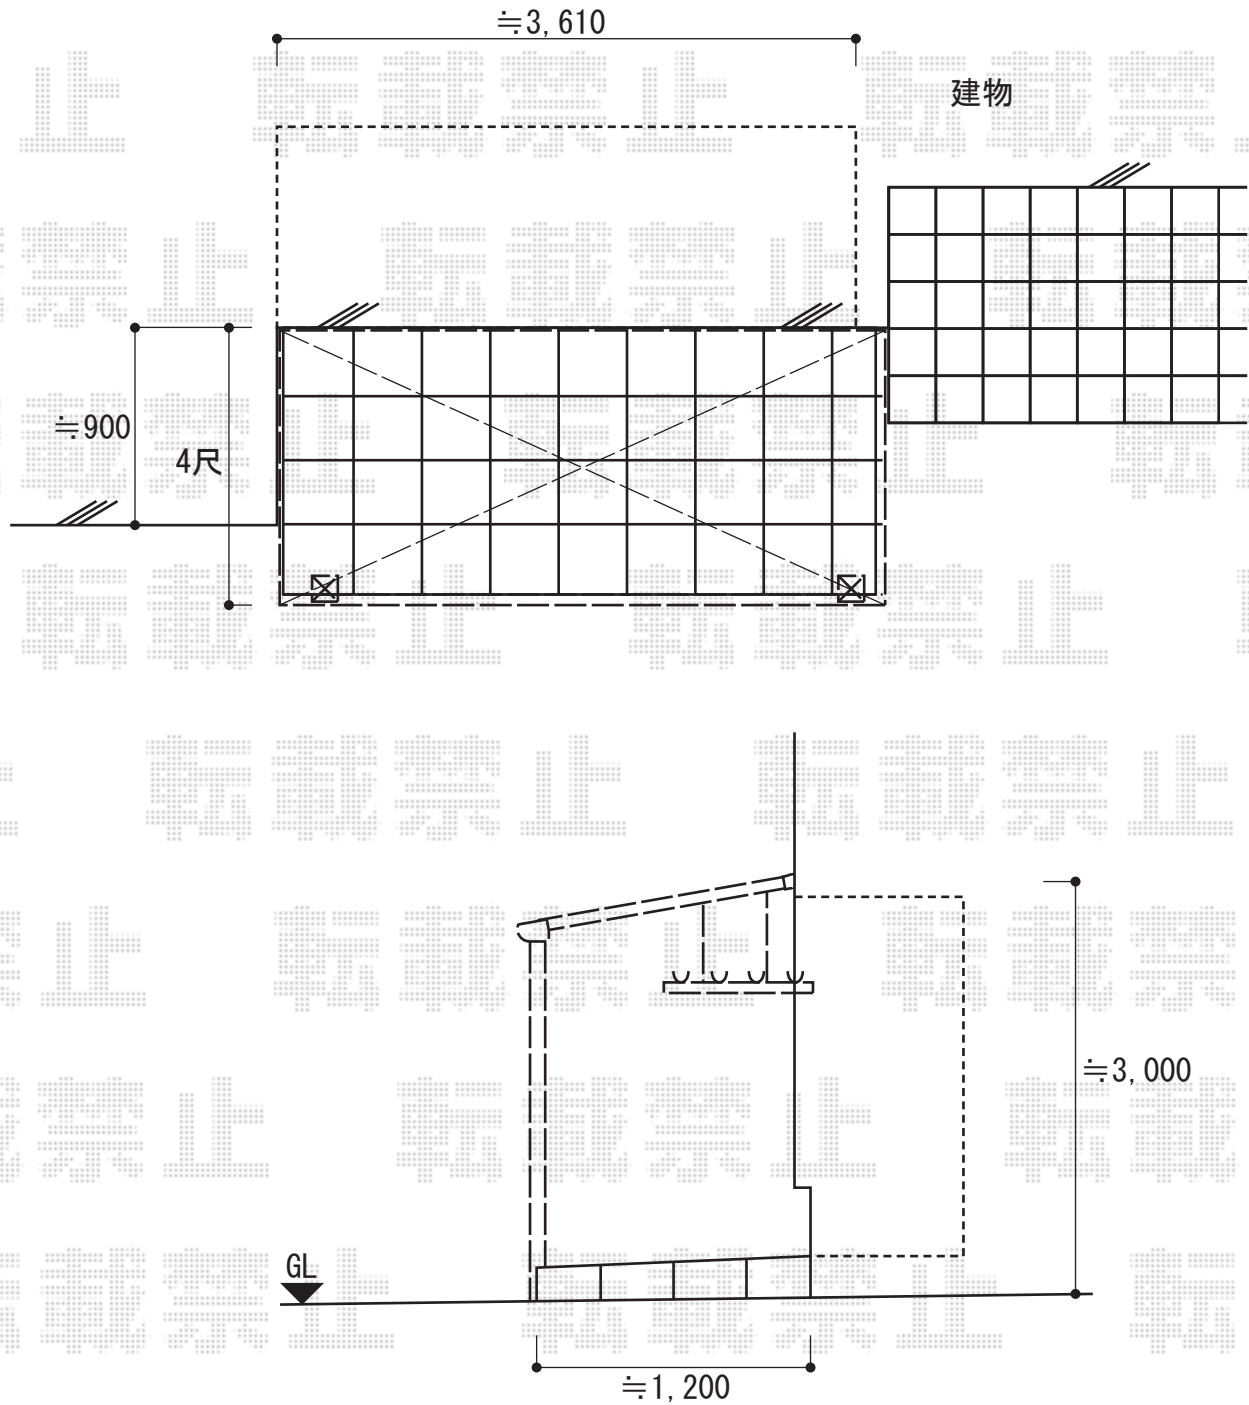

2015-3-268130

担当者

柘田