


フェンス 施工概略図

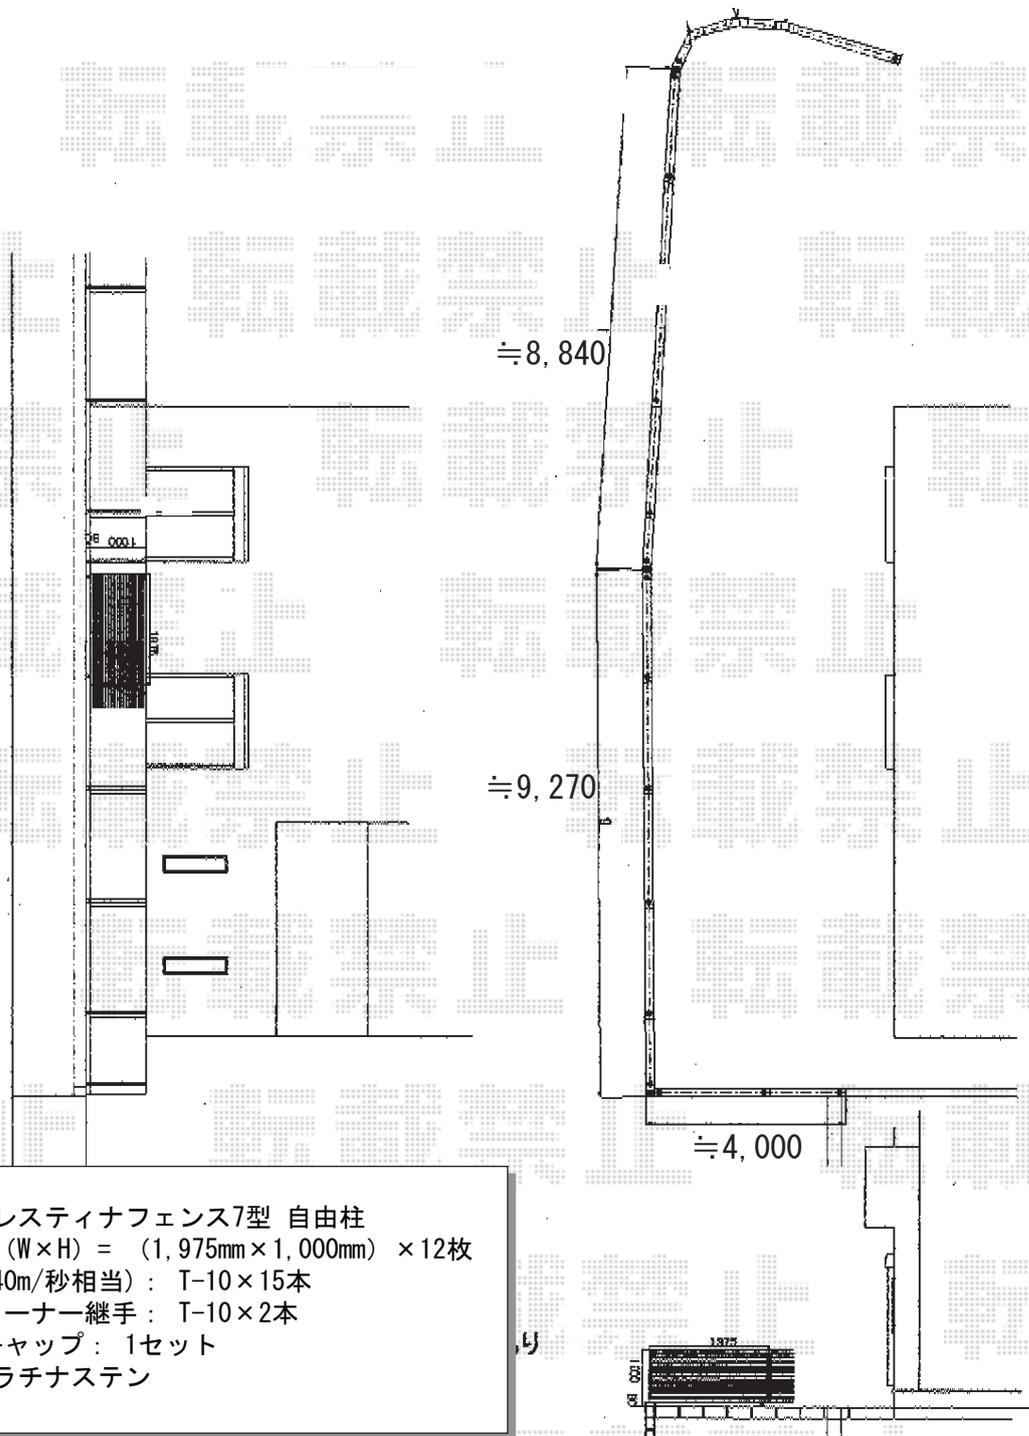

YKK AP レスティナフェンス7型 自由柱  
 本体1枚 (W×H) = (1,975mm×1,000mm) × 12枚  
 自由柱(40m/秒相当) : T-10×15本  
 目隠しコーナー継手 : T-10×2本  
 エンドキャップ : 1セット  
 色 : プラチナステン

2015-3-268168	担当者	谷
---------------	-----	---