カーポート工事　施工概略図

LIXIL(TOEX)　アーキフラン ワイド マテリアルカラー
幅=5,747mm
奥行=5,782mm
色：ナチュラルシルバー+クリエラスク
屋根材：熱線吸収ポリカーボネート（クリアブルーS・すりガラス調）
柱仕様：ロング柱仕様（有効高 約2,300mm）

LIXIL(TOEX)　アーキフラン ワイド 柱化粧カバー ロング柱用 1本入り×2
色：ナチュラルシルバー

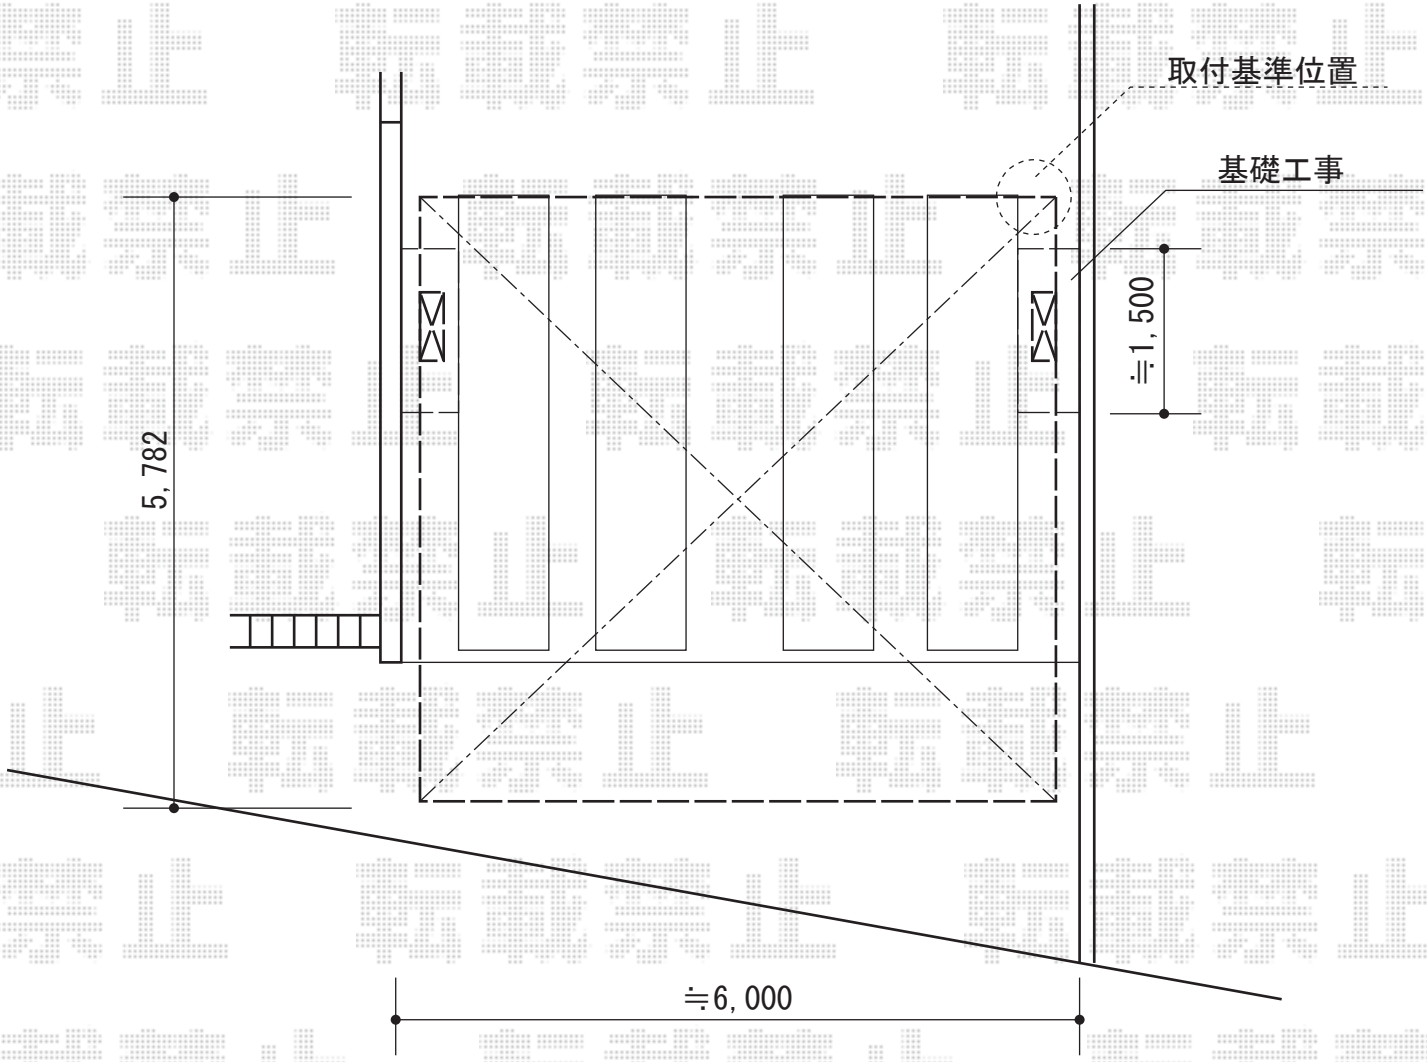

2015-3-268193	担当者	赤松

エクスショップ

現場状況や作図制限により概略図の内容と多少の違いが生じることがございます。
施工時は、現場優先とさせて頂きたく思いますので、お立会い頂き、最終のご指示のほど、何卒、宜しくお願い致します。
全ての著作権はエクスショップに帰属します。当社とのお取引目的以外の使用・複製・転載は如何なる場合も禁止しております。