


門扉・カーゲート・カーポート 施工概略図

YKK AP エクスライン門扉12型 両開き門柱使用
 扉幅=600+600mm
 扉高=1,000mm
 色：カームブラック
 錠：ハンドル錠E8型
 開き：内開き

Value Select トリップゲート RB型 ノンレール 片開き 38S
 開口幅=3,753mm
 全幅=3,853mm
 たたみ幅=426.5mm
 高さ=1,200mm
 色：ブラック
 キャスター数：3箇所
 落棒数：2本

YKK AP レイナポートグラン 縦連棟積雪~20cm対応
 幅=2,700mm
 奥行=10,064mm
 色：カームブラック
 屋根材：ポリカーボネート（アースブルー）
 柱仕様：ハイルーフ柱仕様（有効高 約2,350mm）

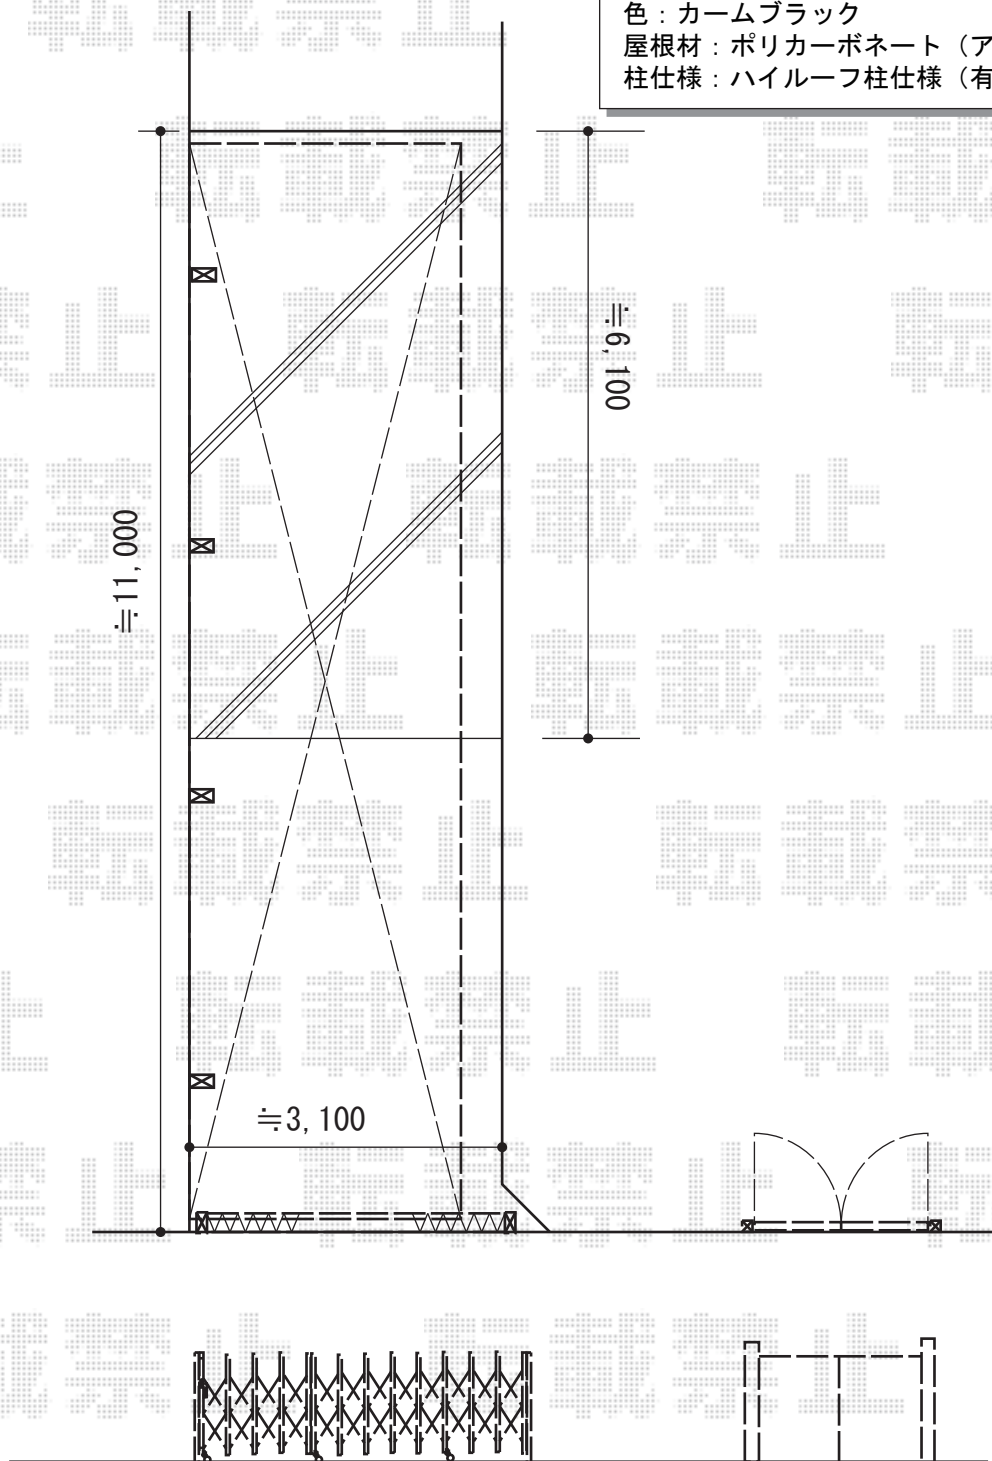

2015-3-268203

担当者

酒井