
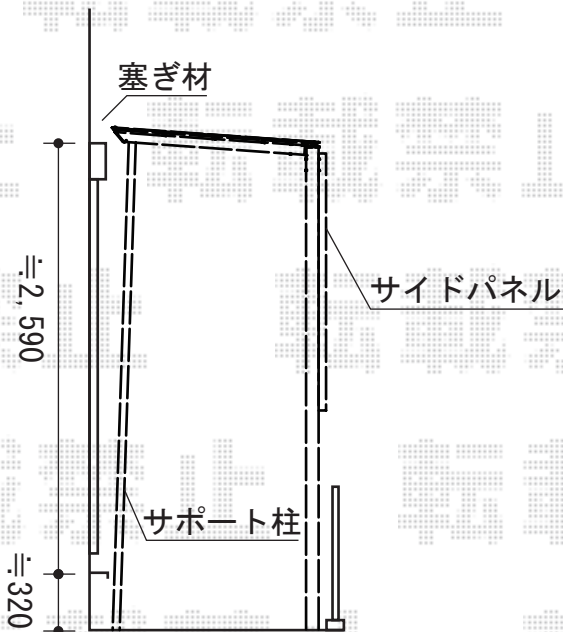


テラス屋根 施工概略図

TOEX アーキフィット ミニ 独立テラスタイプ 積雪~20cm対応
 間口= 3,608mm
 出幅= 1,203mm
 色: シャイングレー
 屋根材: ポリカーボネート (クリアマット・すりガラス調)
 柱仕様: ロング柱28仕様 (有効高 約2,800mm)
 オプション: 躯体すき間ふさぎ材/サイドパネルQ (H800+H800)/着脱式サポートT

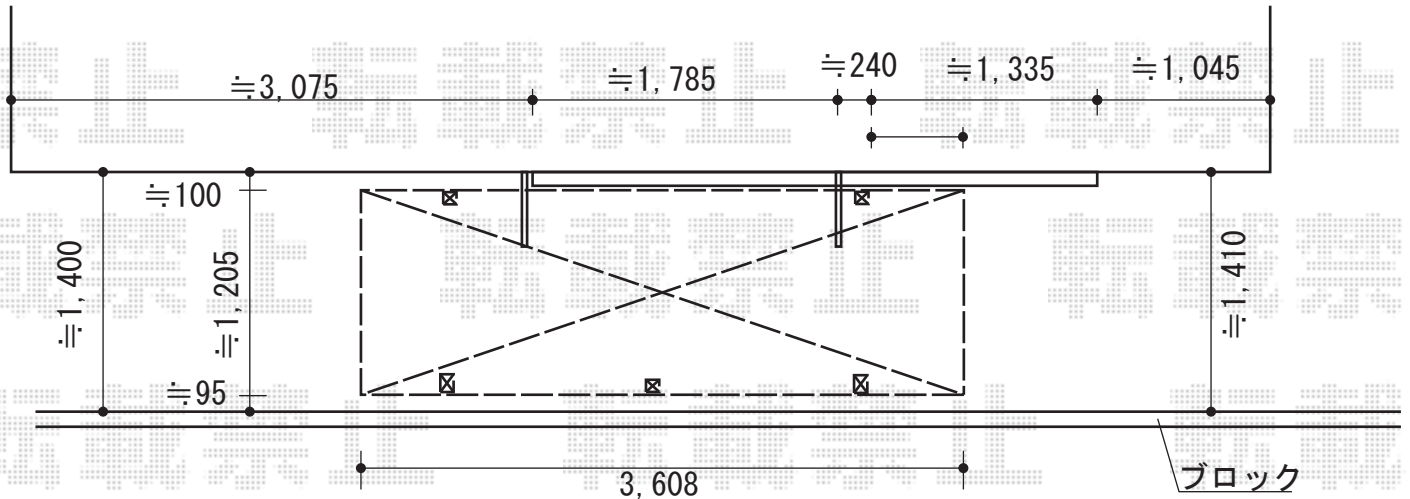

2015-3-268234

担当者

邑智