


カーポート 施工概略図

TOEX アーキフィット 積雪~20cm対応
幅= 2,400mm
奥行= 5,726mm
色： ナチュラルシルバー
屋根材： 熱線吸収アクアシャインポリカーボネート（クリアブルーS）
柱仕様： ロング柱仕様（有効高 約2,500mm）

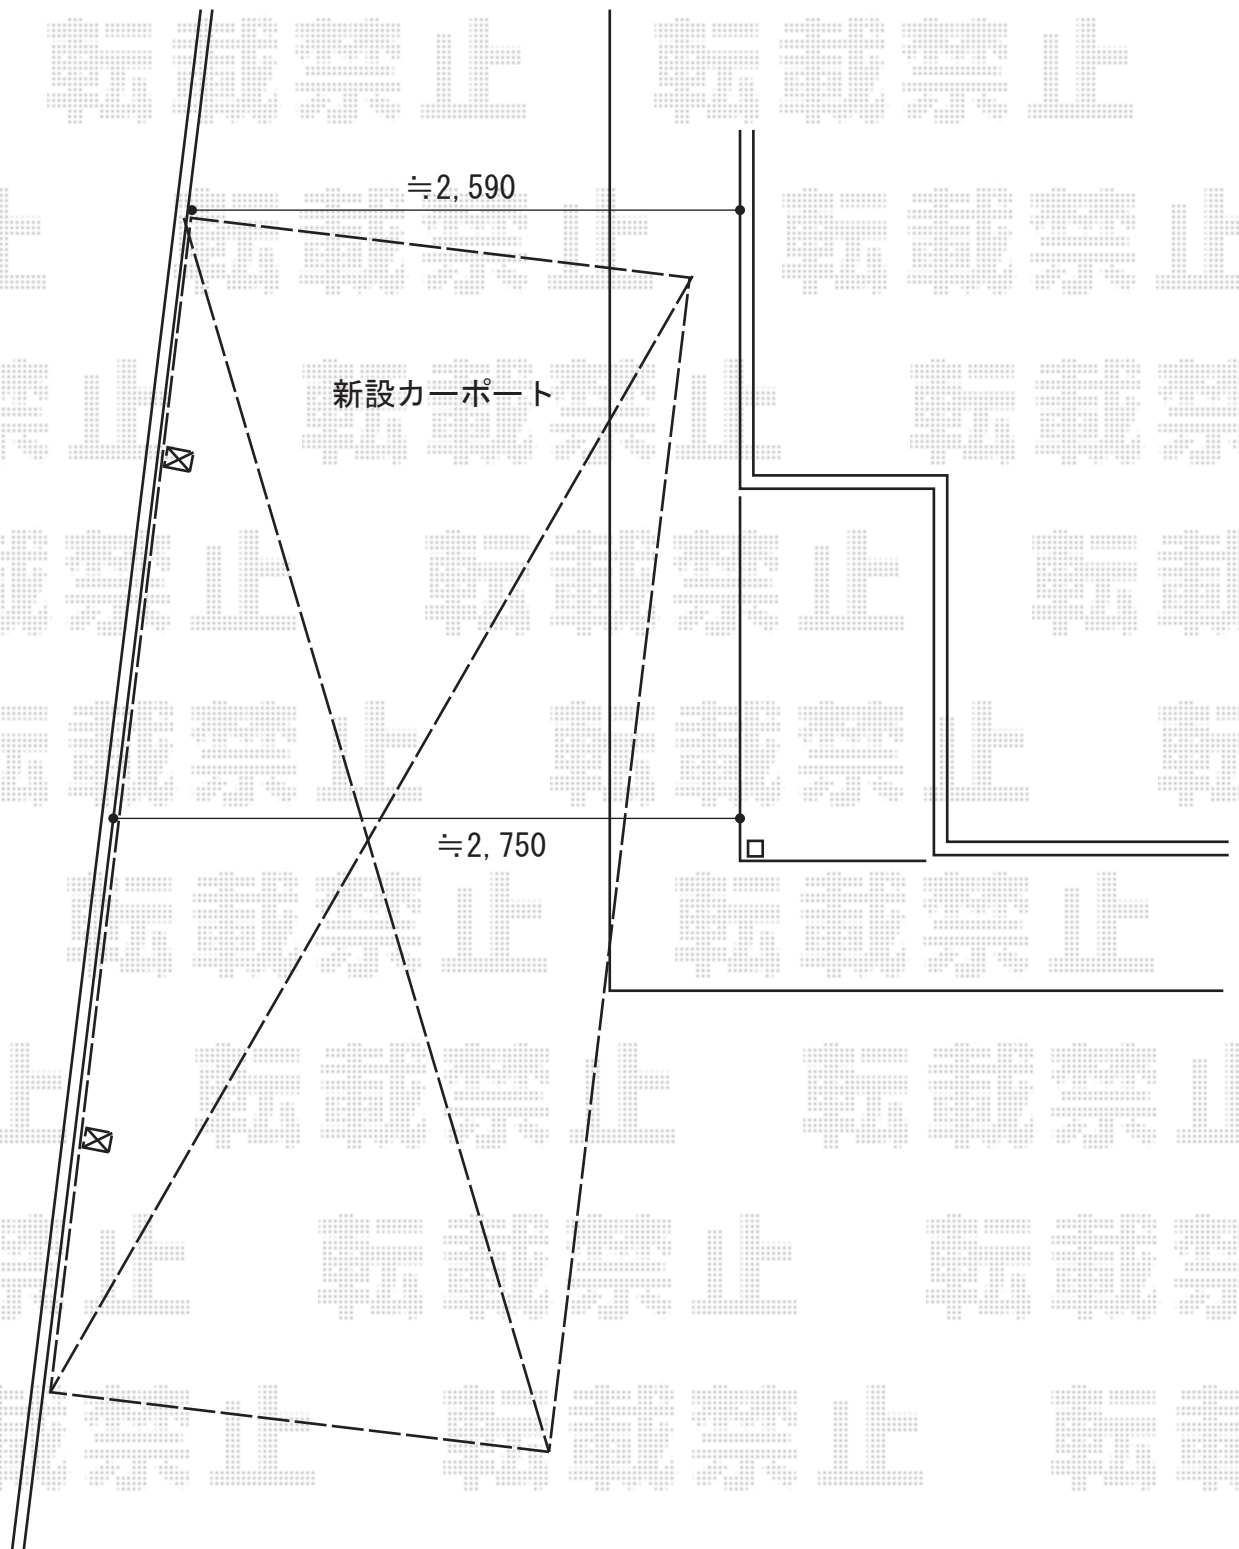

2015-3-268283

担当者

赤松