


カーポート 施工概略図

LIXIL(トステム) カーブポートシグマIII 積雪~20cm対応
幅= 3,000mm
奥行= 4,980mm
色: シャイングレー
屋根材: 熱線吸収ポリカーボネート (ライトブルーマット調)
柱仕様: ロング柱23仕様 (有効高 約2,300mm)

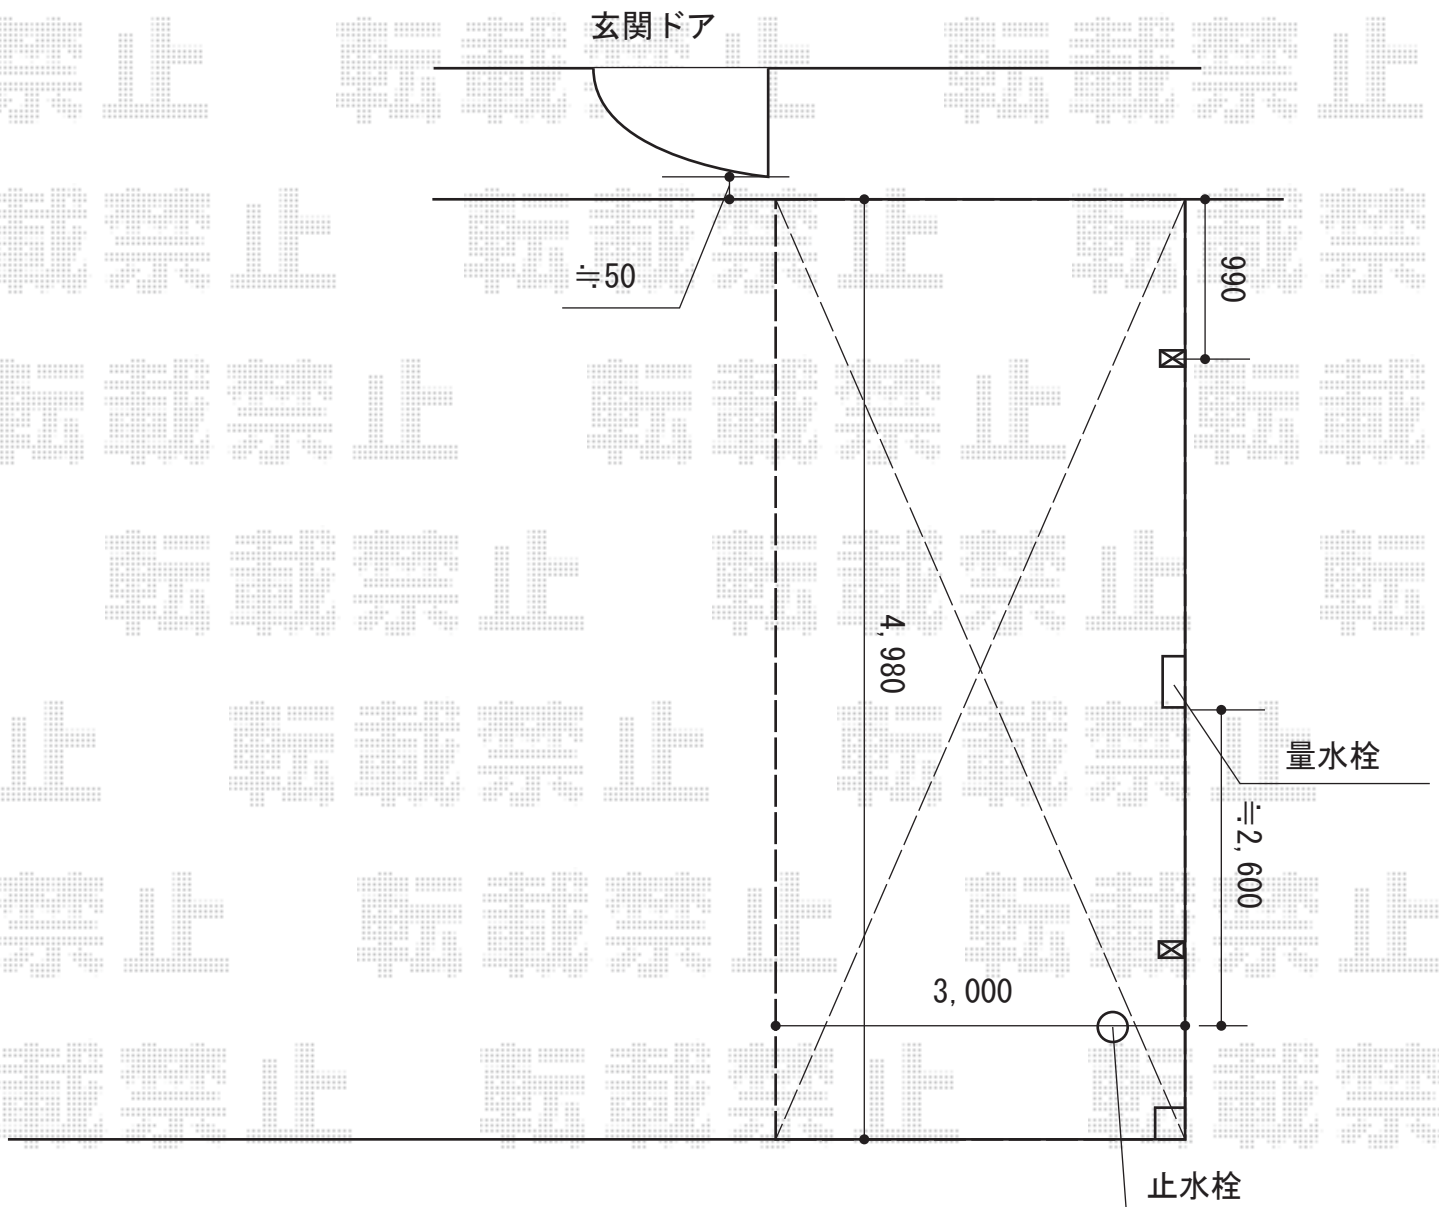

2015-3-268310

担当者

酒井